



PARTER - zestawienie pomieszczeń			
nr	pomieszczenie	posadzka	pow. użyt.
1.01	WIATROŁAP	terakota	5,33
1.02	GARAŻ	terakota	30,15
1.03	KOTŁOWNIA	terakota	8,07
1.04	KOMUNIKACJA	terakota	7,80
1.05	ŁAZIENKA	terakota	4,16
1.06	KUCHNIA	terakota	11,12
1.07	POKÓJ DZIENNY	parkiet	26,71
1.08	POKÓJ	parkiet	8,94
RAZEM			102,28
CAŁY BUDYNEK			179,32

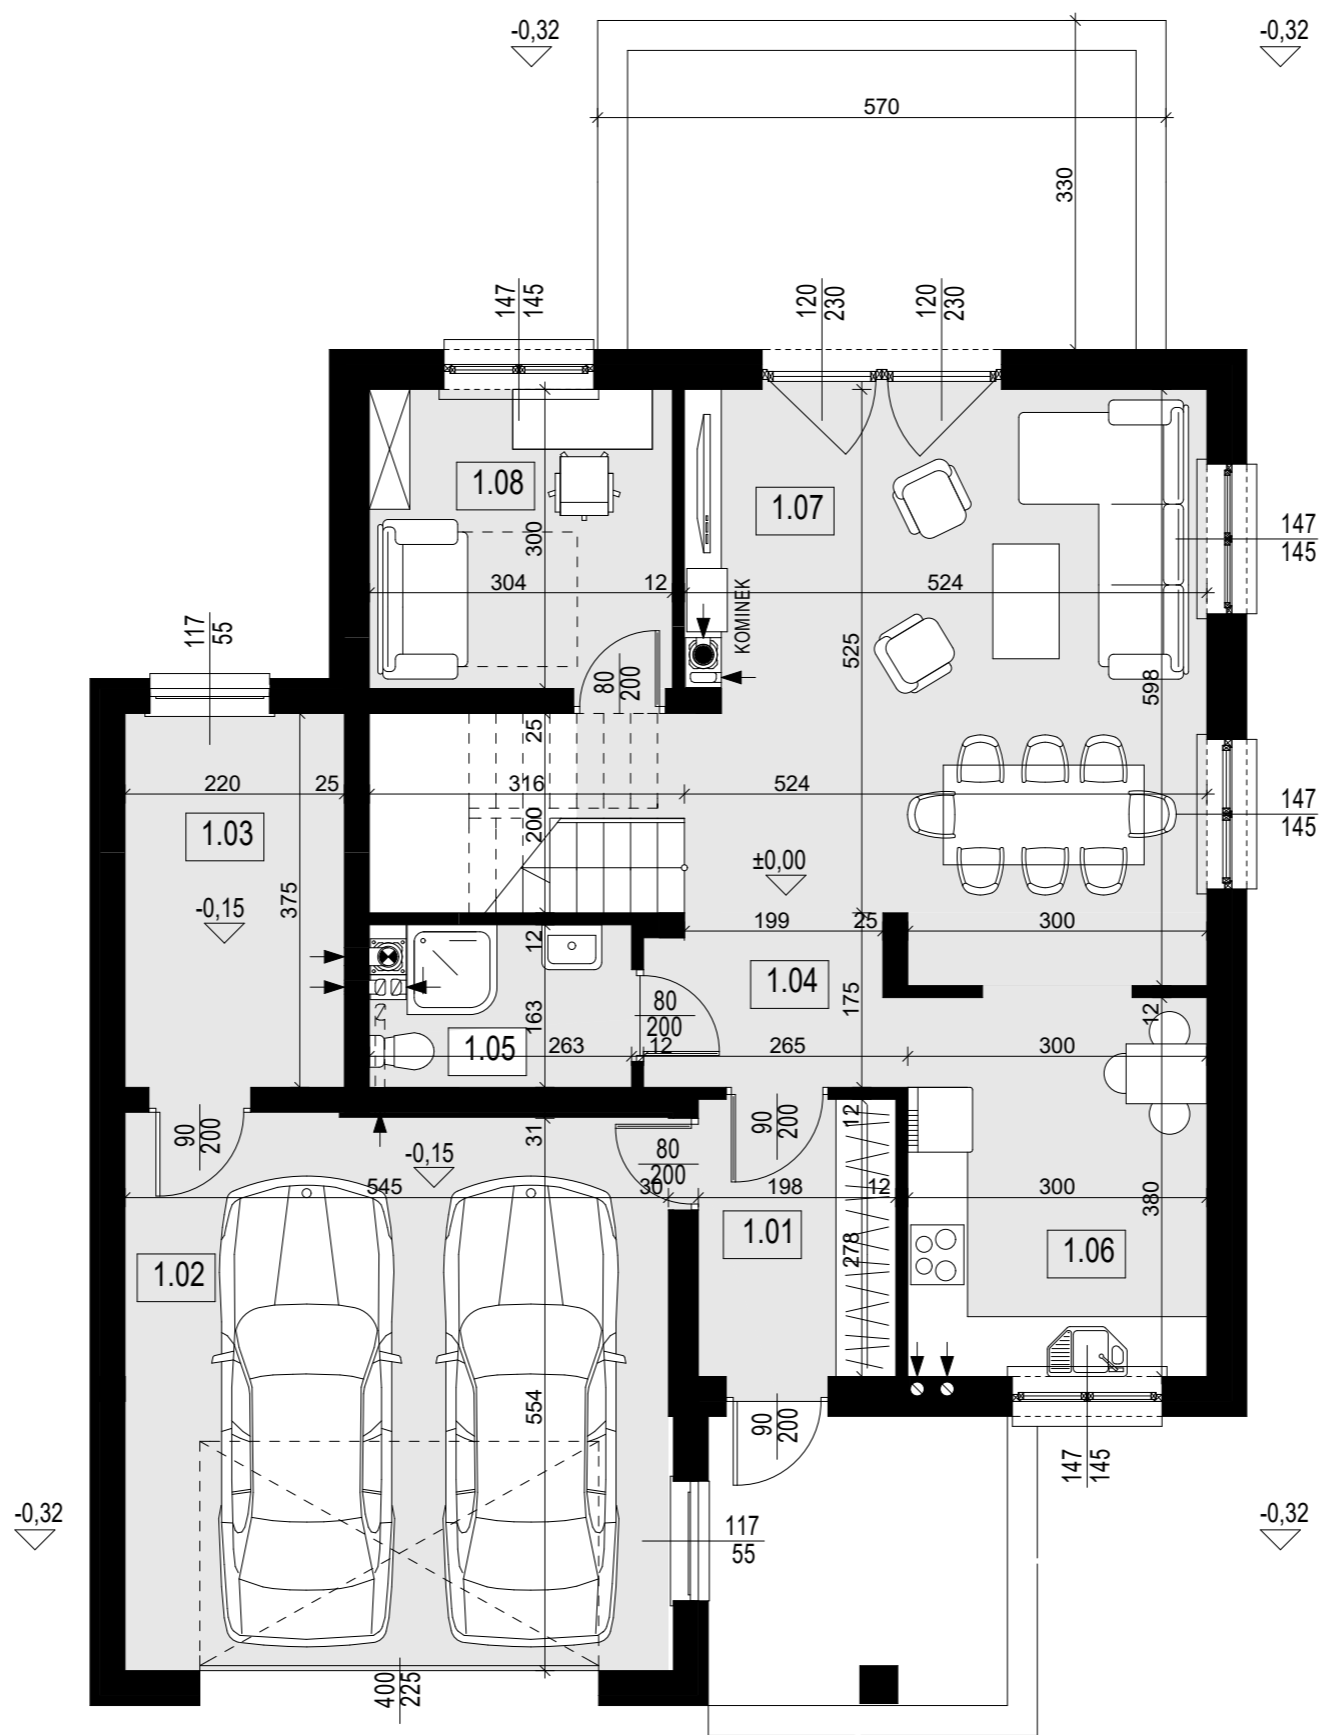

LOKALIZACJA




MIJSCOWOŚĆ NADBIEL
GMINA POŚWIĘTNE

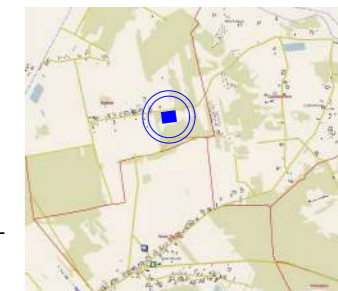

WIZUALIZACJE



SZKIC SYTUACYJNY

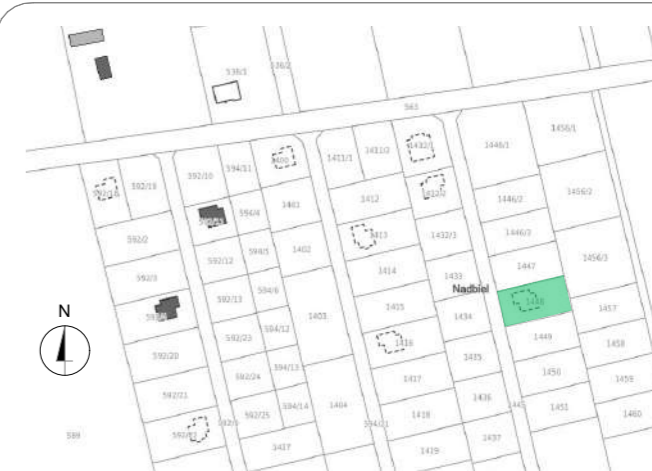

ADRES NIERUCHOMOŚCI


BUDYNEK MIESZKALNY JEDNORODZINNY

Nadbiel, gmina Poświętne
działka nr ew. 1416 obręb 0013 - Nadbiel

DEWELOPER

PB Modernhouse Sp. z o.o.
ul. Okólna 43C, 05-270 Marki
adres email: biuro@pbmodernhouse.pl
tel 690174629, 514756486


PIĘTRO - zestawienie pomieszczeń			
nr	pomieszczenie	posadzka	pow. użytk.
2.01	SCHODY	stopnie drewniane	5,45
2.02	KORYTARZ	parkiet	8,99
2.03	POKÓJ	panele	15,40
2.04	POKÓJ	panele	16,55
2.05	POKÓJ	panele	14,23
2.06	GARDEROBA	panele	3,72
2.07	ŁAZIENKA	terakota	8,28
2.08	PRALNIA	terakota	4,42
RAZEM			77,04

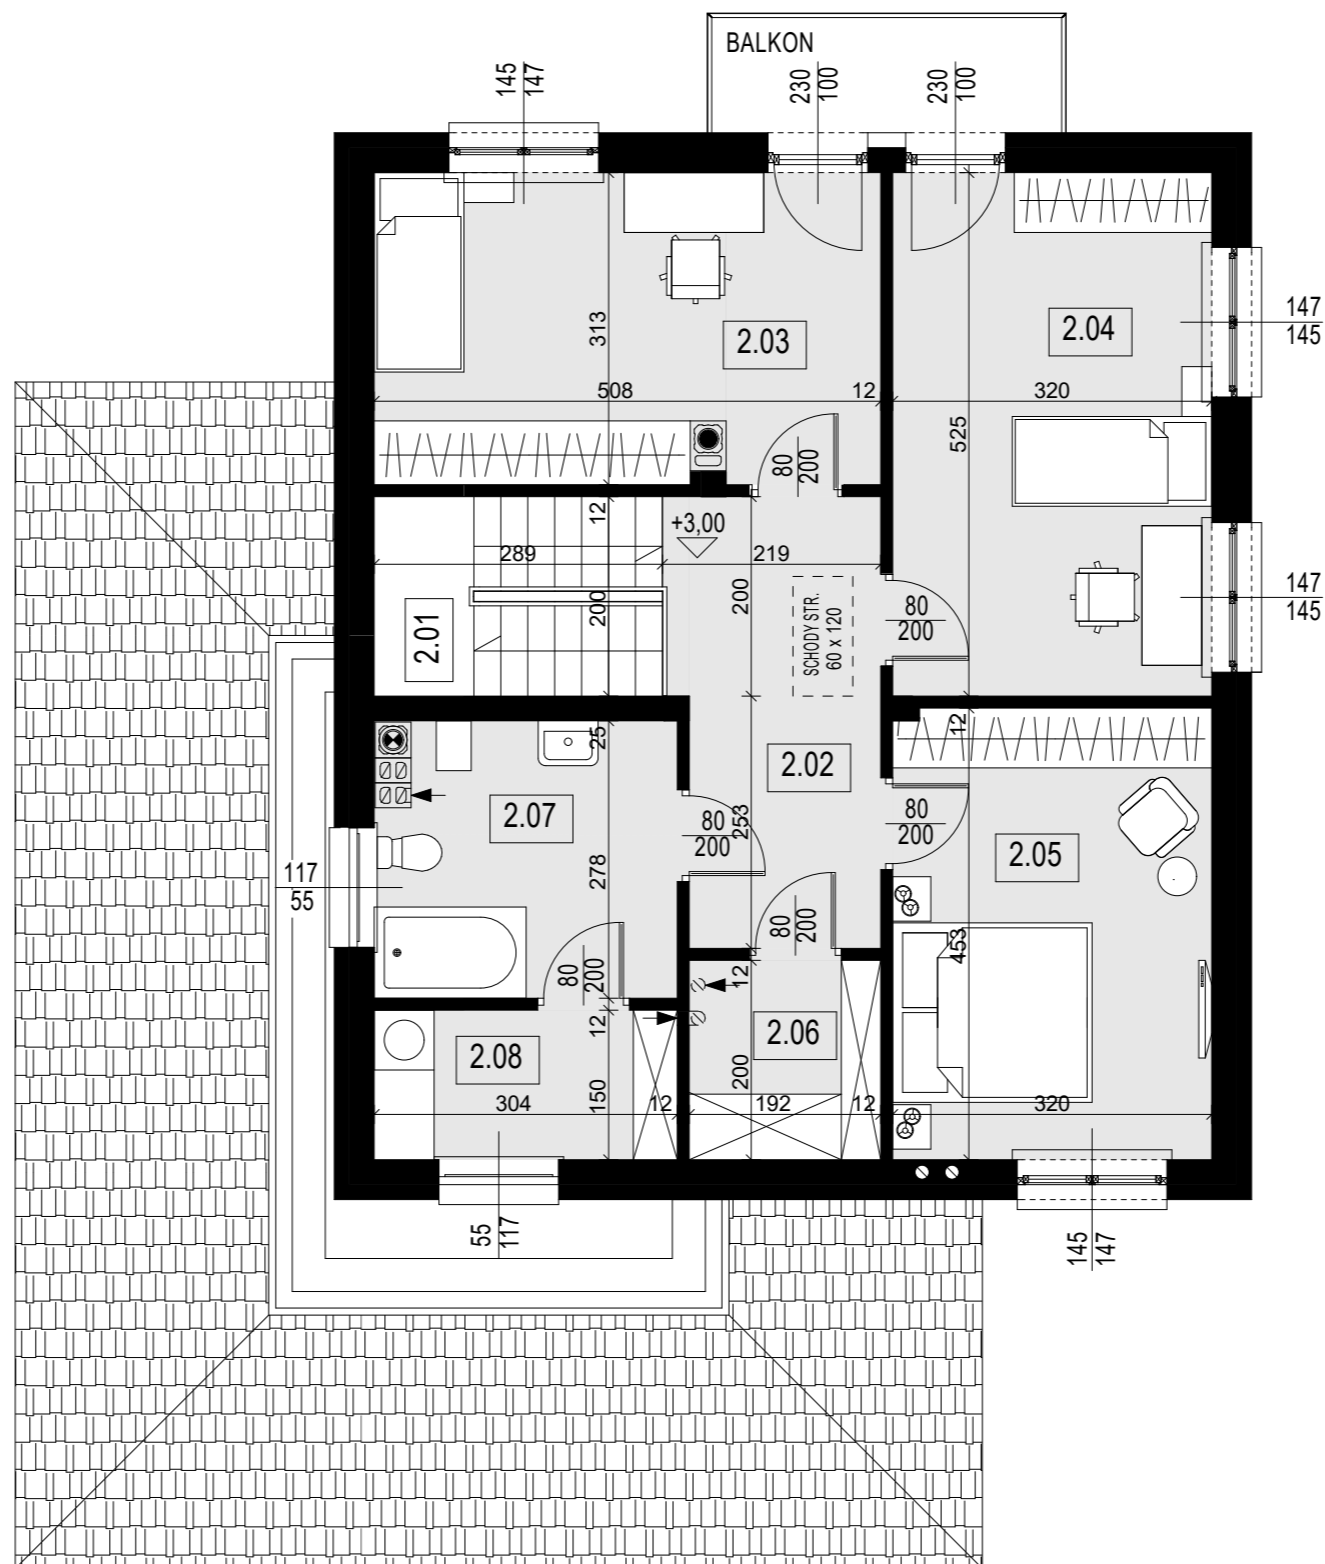

LOKALIZACJA




MIJSCOWOŚĆ NADBIEL
GMINA POŚWIĘTNE

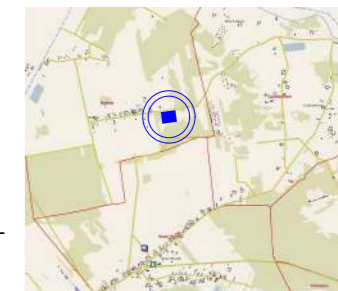

WIZUALIZACJE



SZKIC SYTUACYJNY

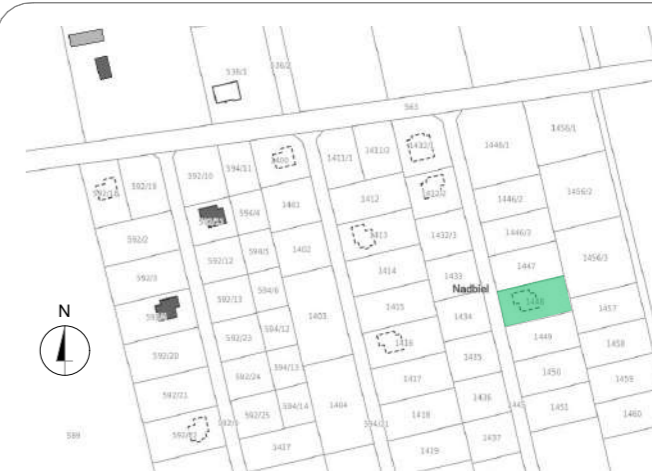

ADRES NIERUCHOMOŚCI

BUDYNEK MIESZKALNY JEDNORODZINNY

Nadbiel, gmina Poświętne
działka nr ew. 1416 obręb 0013 - Nadbiel

DEWELOPER

PB Modernhouse Sp. z o.o.
ul. Okólna 43C, 05-270 Marki
adres email: biuro@pbmodernhouse.pl
tel 690174629, 514756486