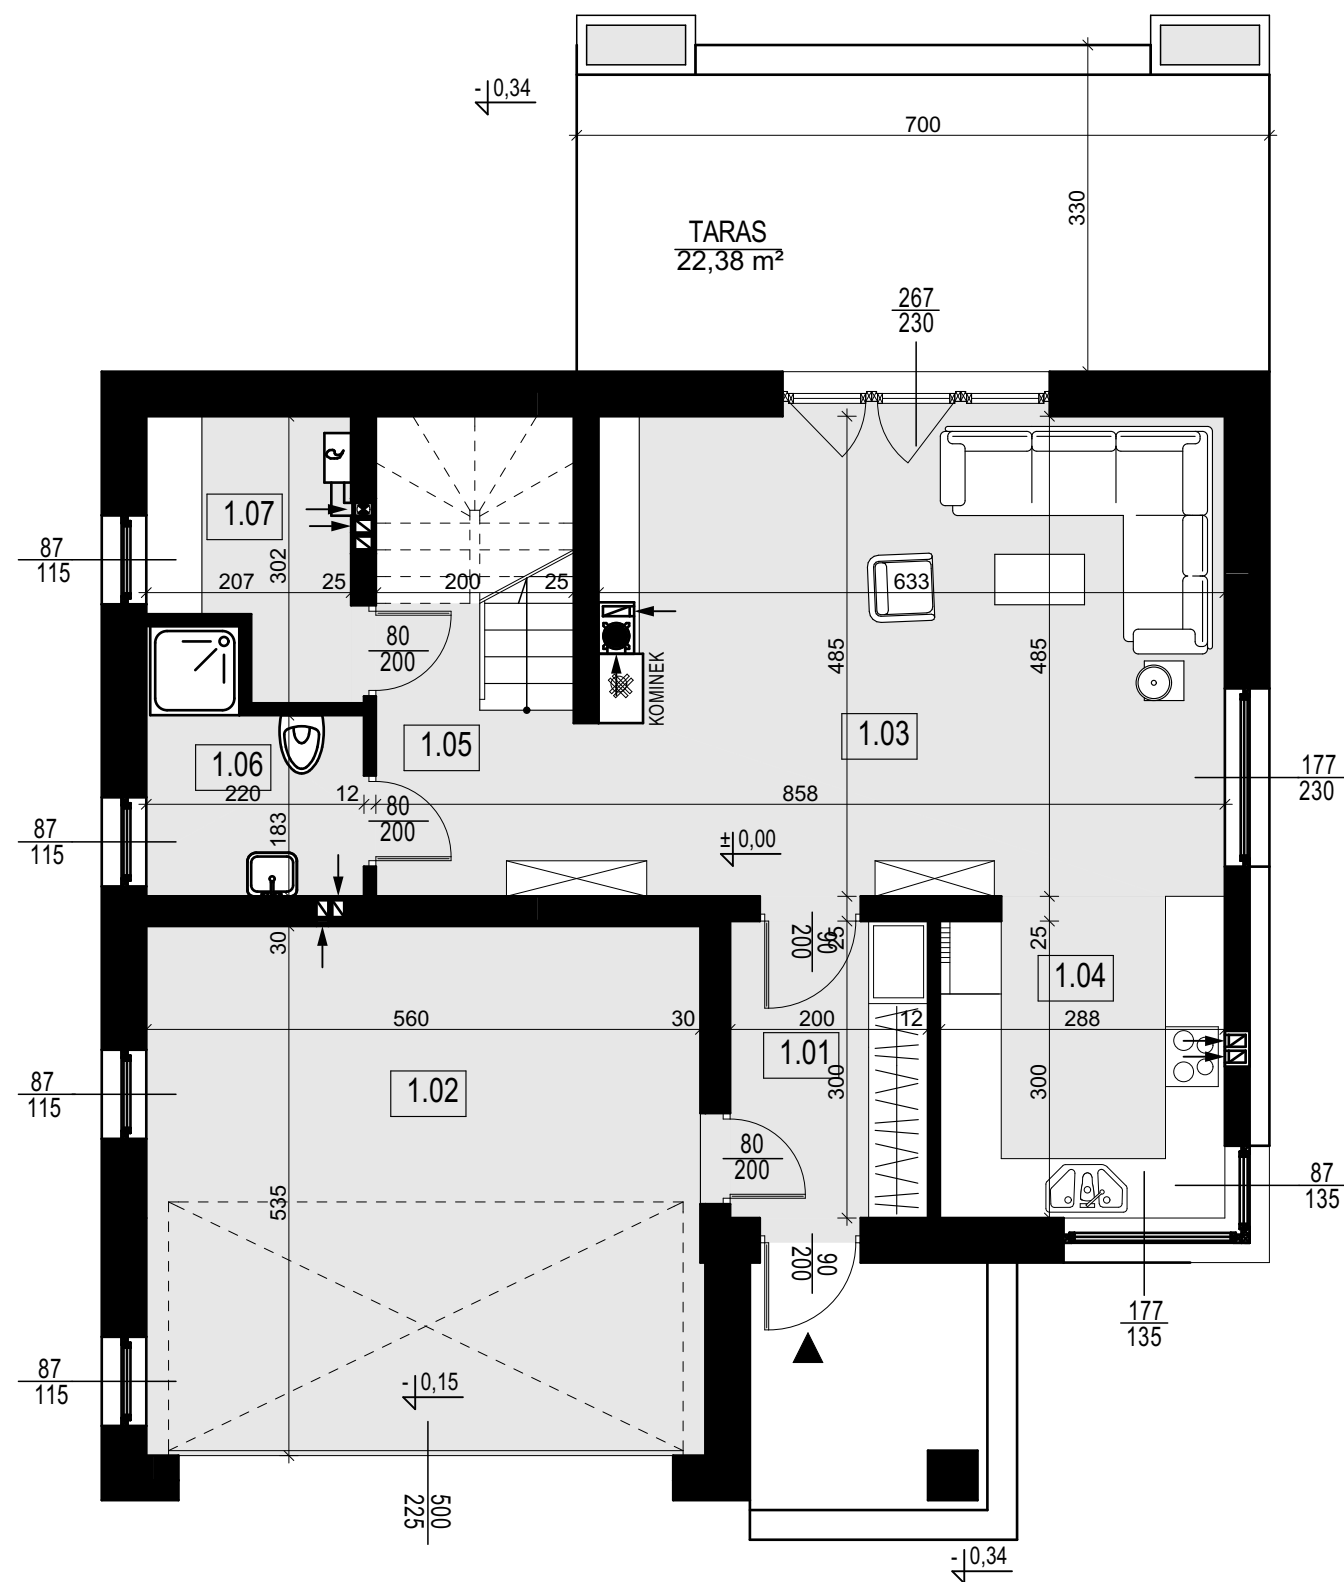


1446/2

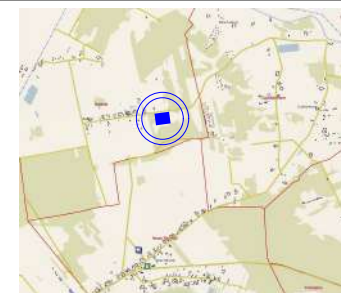
KARTA BUDYNKU

RZUT PARTERU

PARTER - ZESTAWIENIE POMIESZCZEŃ			
Nr	Rodzaj	Posadzka	Powierzchnia (m ²)
1.01	WIATROLAP	terakota	5,85
1.02	GARAŻ	gres	29,73
1.03	POKÓJ DZIENNY	parkiet	30,66
1.04	KUCHNIA	terakota	8,74
1.05	KORYTARZ	parkiet	6,34
1.06	ŁAZIENKA	terakota	3,91
1.07	KOTŁOWNIA	gres	5,03
RAZEM			90,26
CAŁY BUDYNEK			171,19



LOKALIZACJA

MIEJSCOWOŚĆ NADBIEL
GMINA POŚWIĘTNE

WIZUALIZACJE



SZKIC SYTUACYJNY



ADRES NIERUCHOMOŚCI

BUDYNEK MIESZKALNY JEDNORODZINNY

Nadbiel, gmina Poświętne
działka nr ew. 1446/2 obręb 0013 - Nadbiel

DEWELOPER

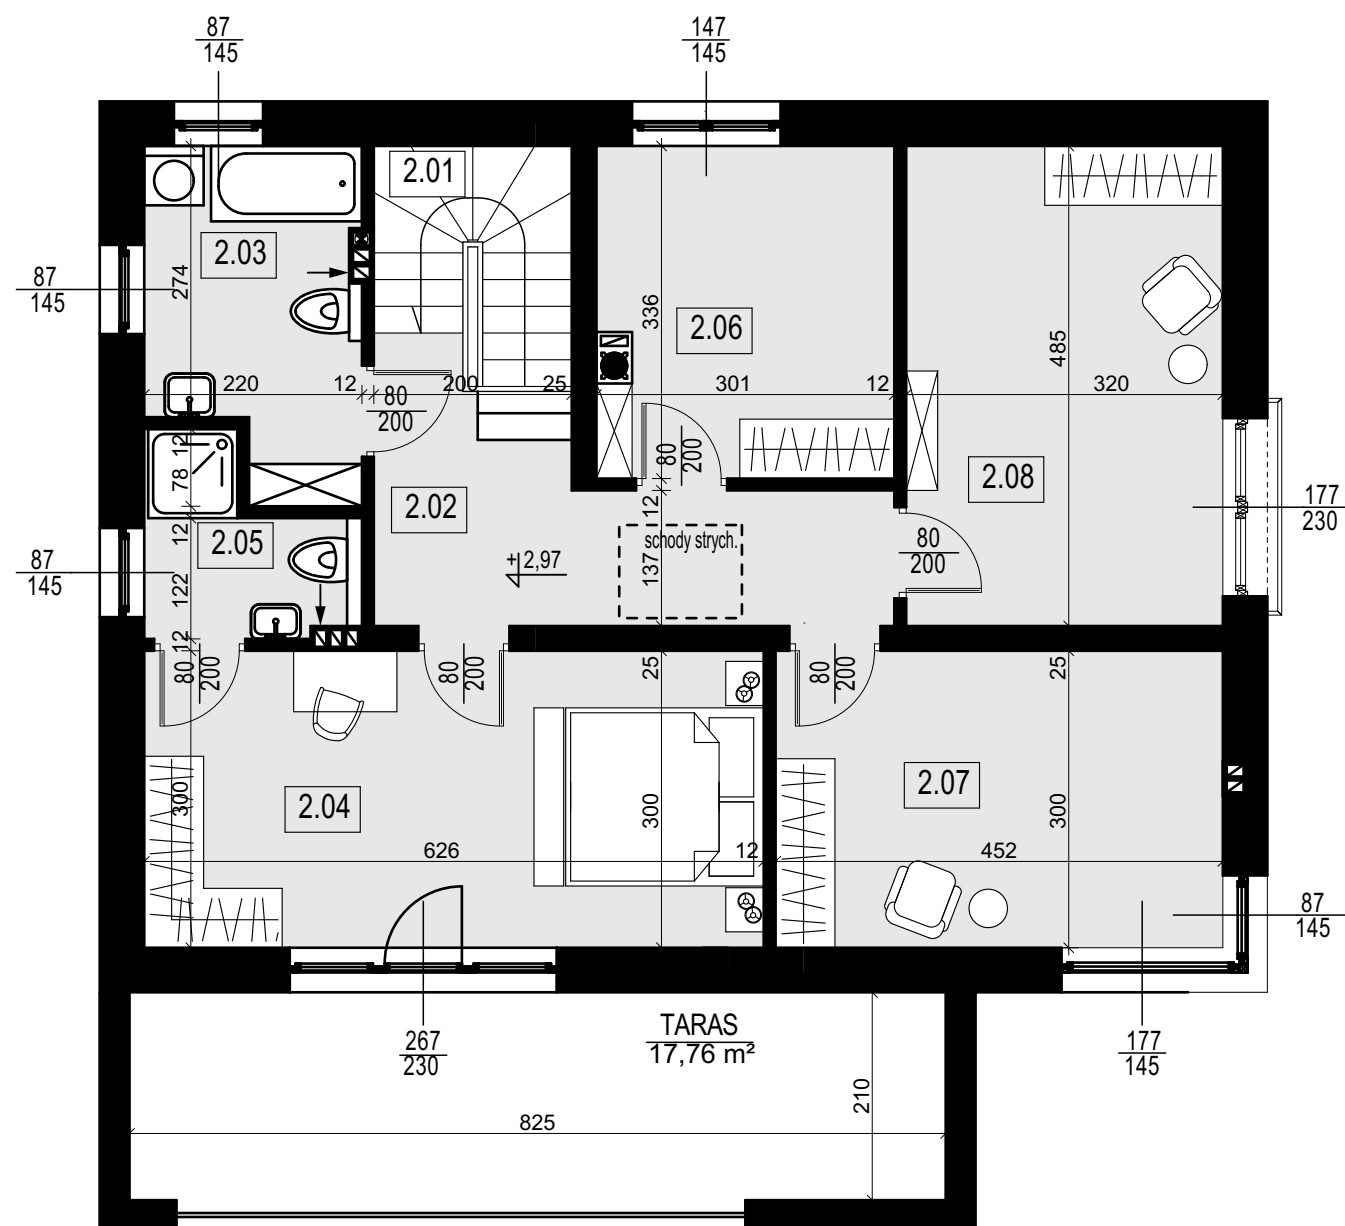
PB Modernhouse Sp. z o.o.
ul. Okólna 43C, 05-270 Marki
adres email: biuro@pbmodernhouse.pl
tel 690174629, 514756486

1446/2

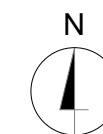
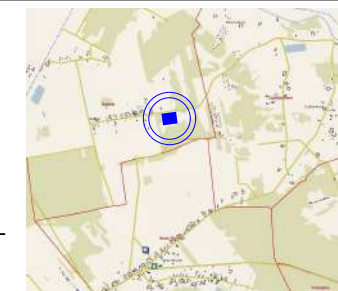
KARTA BUDYNKU

RZUT PIĘTRA

PIĘTRO - ZESTAWIENIE POMIESZCZEŃ			
Nr	Rodzaj	Posadzka	Pow. użytkowa (m ²)
2.01	SCHODY	stopnie drew.	4,43
2.02	KORYTARZ	parkiet	9,49
2.03	ŁAZIENKA	terakota	6,81
2.04	POKÓJ	parkiet	18,50
2.05	ŁAZIENKA	terakota	3,35
2.06	POKÓJ	parkiet	9,73
2.07	POKÓJ	parkiet	13,34
2.08	POKÓJ	parkiet	15,28
RAZEM			80,93



LOKALIZACJA

MIEJSCOWOŚĆ NADBIEL
GMINA POŚWIĘTNE

WIZUALIZACJE



SZKIC SYTUACYJNY



ADRES NIERUCHOMOŚCI

BUDYNEK MIESZKALNY JEDNORODZINNY

Nadbiel, gmina Poświętne
działka nr ew. 1446/2 obręb 0013 - Nadbiel

DEWELOPER

PB Modernhouse Sp. z o.o.
ul. Okólna 43C, 05-270 Marki
adres email: biuro@pbmodernhouse.pl
tel 690174629, 514756486