

1432/1

KARTA BUDYNKU


RZUT PARTERU

LOKAL NR 1

LOKAL NR 2

-0,32

-0,32

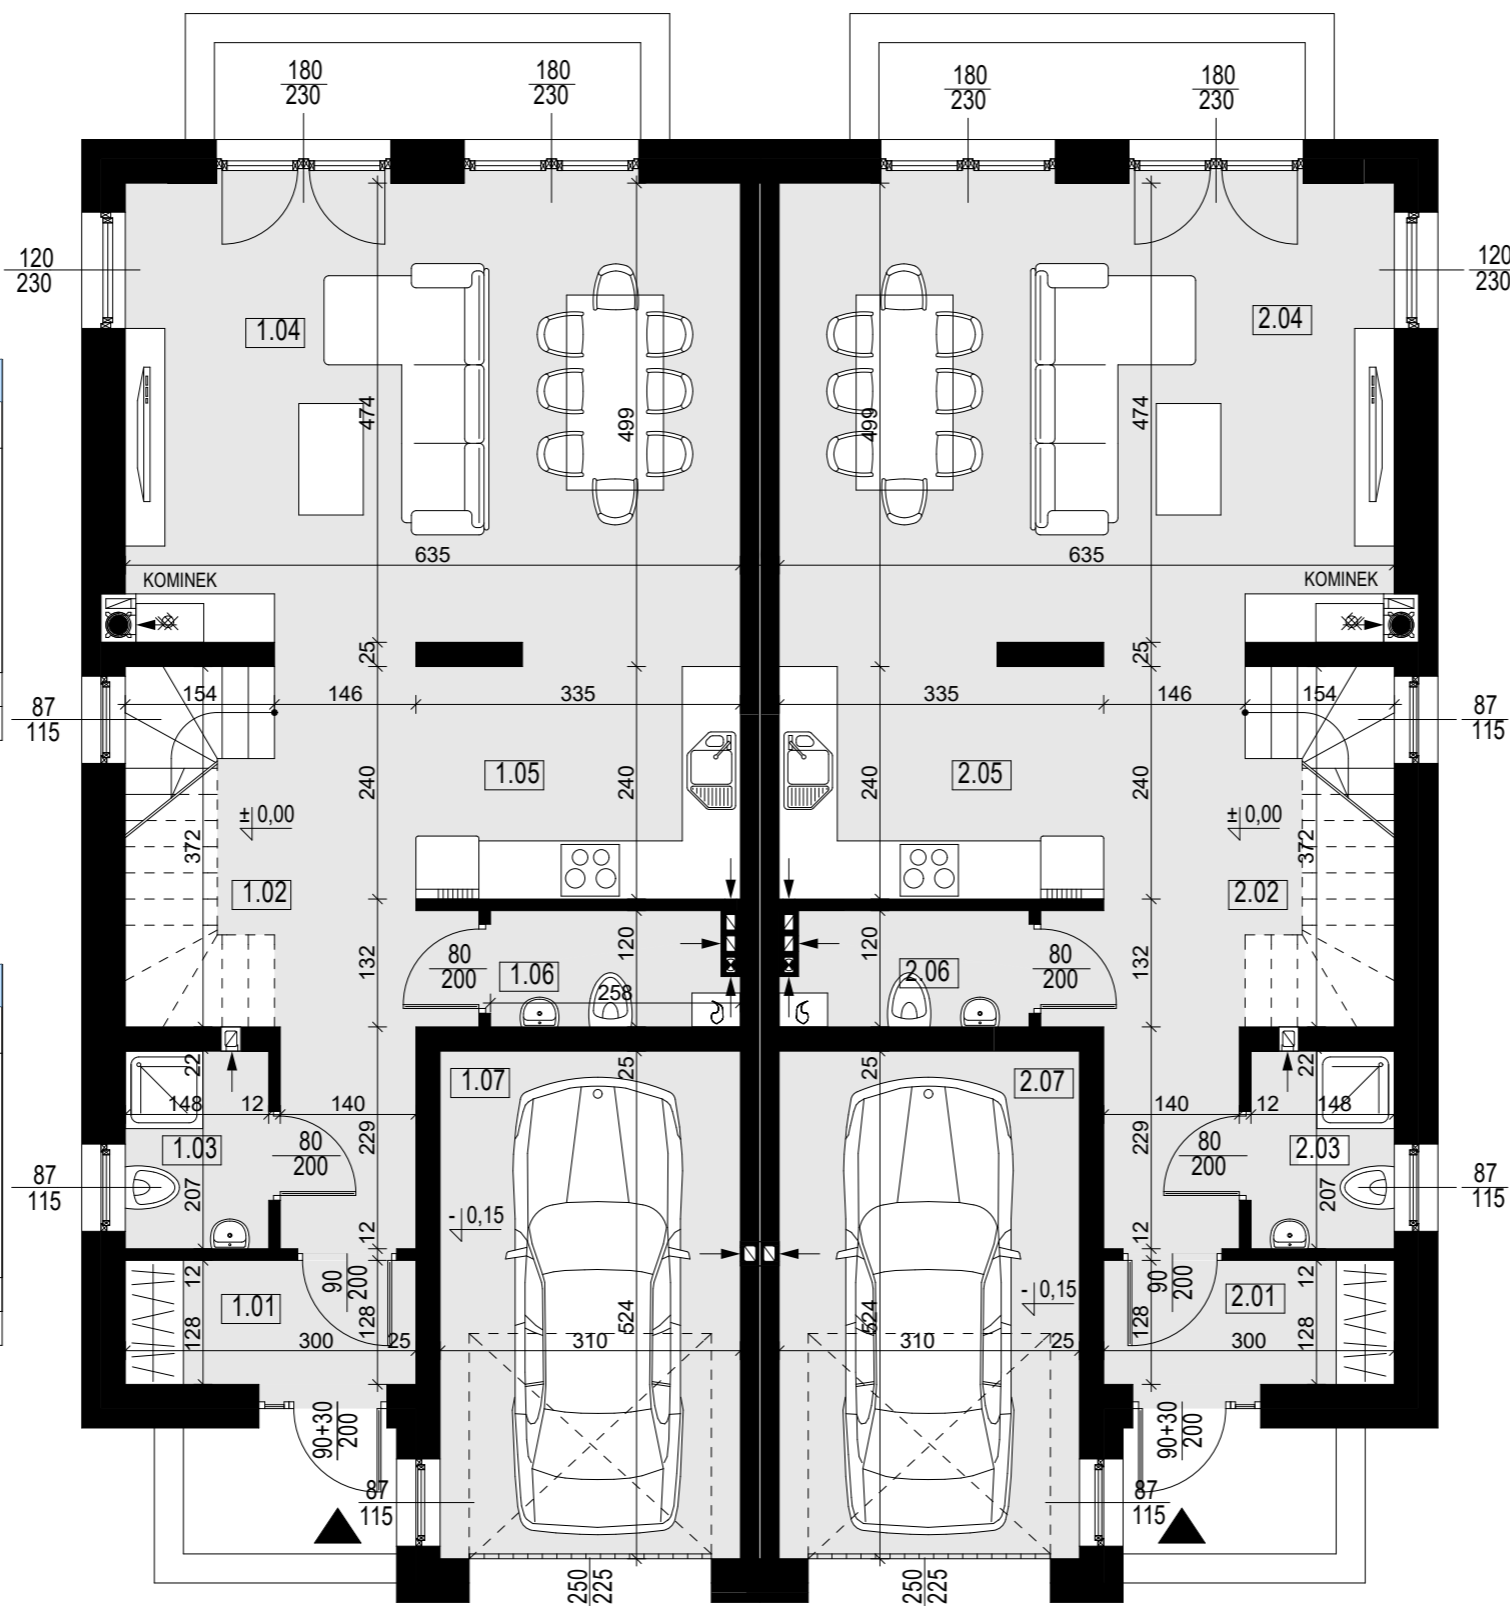


PARTER - zestawienie pomieszczeń

LOKAL NR 1			
Nr	RODZAJ	posadzka	powierzchnia (m ²)
1.01	WIATROLAP	terakota	3,71
1.02	KOMUNIKACJA	terakota	11,50
1.03	ŁAZIENKA	terakota	2,90
1.04	POKÓJ DZIENNY	parkiet	29,71
1.05	KUCHNIA	terakota	7,90
1.06	KOTŁOWNIA	gres	2,84
1.07	GARAŻ	gres	15,99
RAZEM			74,55
CAŁY LOKAL			195,25

PARTER - zestawienie pomieszczeń

LOKAL NR 2			
Nr	RODZAJ	posadzka	powierzchnia (m ²)
2.01	WIATROLAP	terakota	3,71
2.02	KOMUNIKACJA	terakota	11,50
2.03	ŁAZIENKA	terakota	2,90
2.04	POKÓJ DZIENNY	parkiet	29,71
2.05	KUCHNIA	terakota	7,90
2.06	KOTŁOWNIA	gres	2,84
2.07	GARAŻ	gres	15,99
RAZEM			74,55
CAŁY LOKAL			195,25


LOKALIZACJA

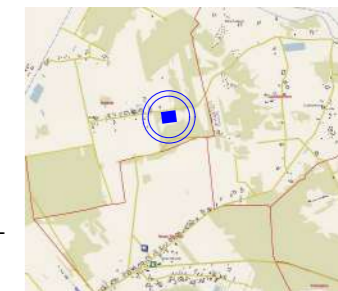MIEJSCOWOŚĆ NADBIEL
GMINA POŚWIĘTNE

WIZUALIZACJE



SZKIC SYTUACYJNY

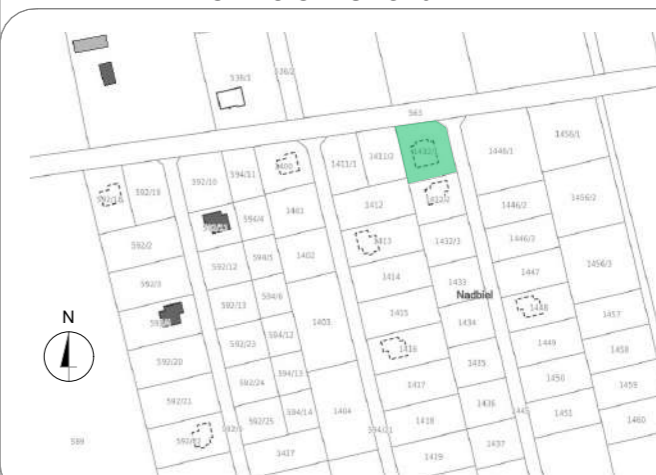

ADRES NIERUCHOMOŚCI

BUDYNEK MIESZKALNY JEDNORODZINNY

Nadbiel, gmina Poświętne
działka nr ew. 1432/1 obręb 0013 - Nadbiel

DEWELOPER

PB Modernhouse Sp. z o.o.
ul. Okólna 43C, 05-270 Marki
adres email: biuro@pbmodernhouse.pl
tel 690174629, 514756486

Niniejsza karta mieszkania ma charakter informacyjny i może podlegać zmianom wynikającym z uwarunkowań urbanistycznych i fizycznych terenu jak również może ulec modyfikacji ze względów technicznych, prawnych lub handlowych, podlegając postanowieniom danej umowy kupna - sprzedaży.
Uwaga! W mieszkaniach mogą wystąpić zmiany na etapie projektu wykonawczego (powierzchnia +/- 4%). Mieszkania oddawane są bez wykończenia zgodnie ze stanem deweloperskim. W związku z tym prosimy o zapoznanie się ze standardem wykończenia mieszkań, który udostępniamy na życzenie klienta.
Wszelkie wizualizacje, zdjęcia i renderingu mają wyłącznie charakter poglądowy i są jedynie materiałami promocyjnymi. Materiały te nie stanowią oferty handlowej w rozumieniu przepisów kodeksu cywilnego. Produkt finalny: budynek i wszelkie jego części składowe wraz z otoczeniem są opisane w umowie kupna-sprzedaży.


1432/1

KARTA BUDYNKU

RZUT PIĘTRA

LOKAL NR 1

LOKAL NR 2

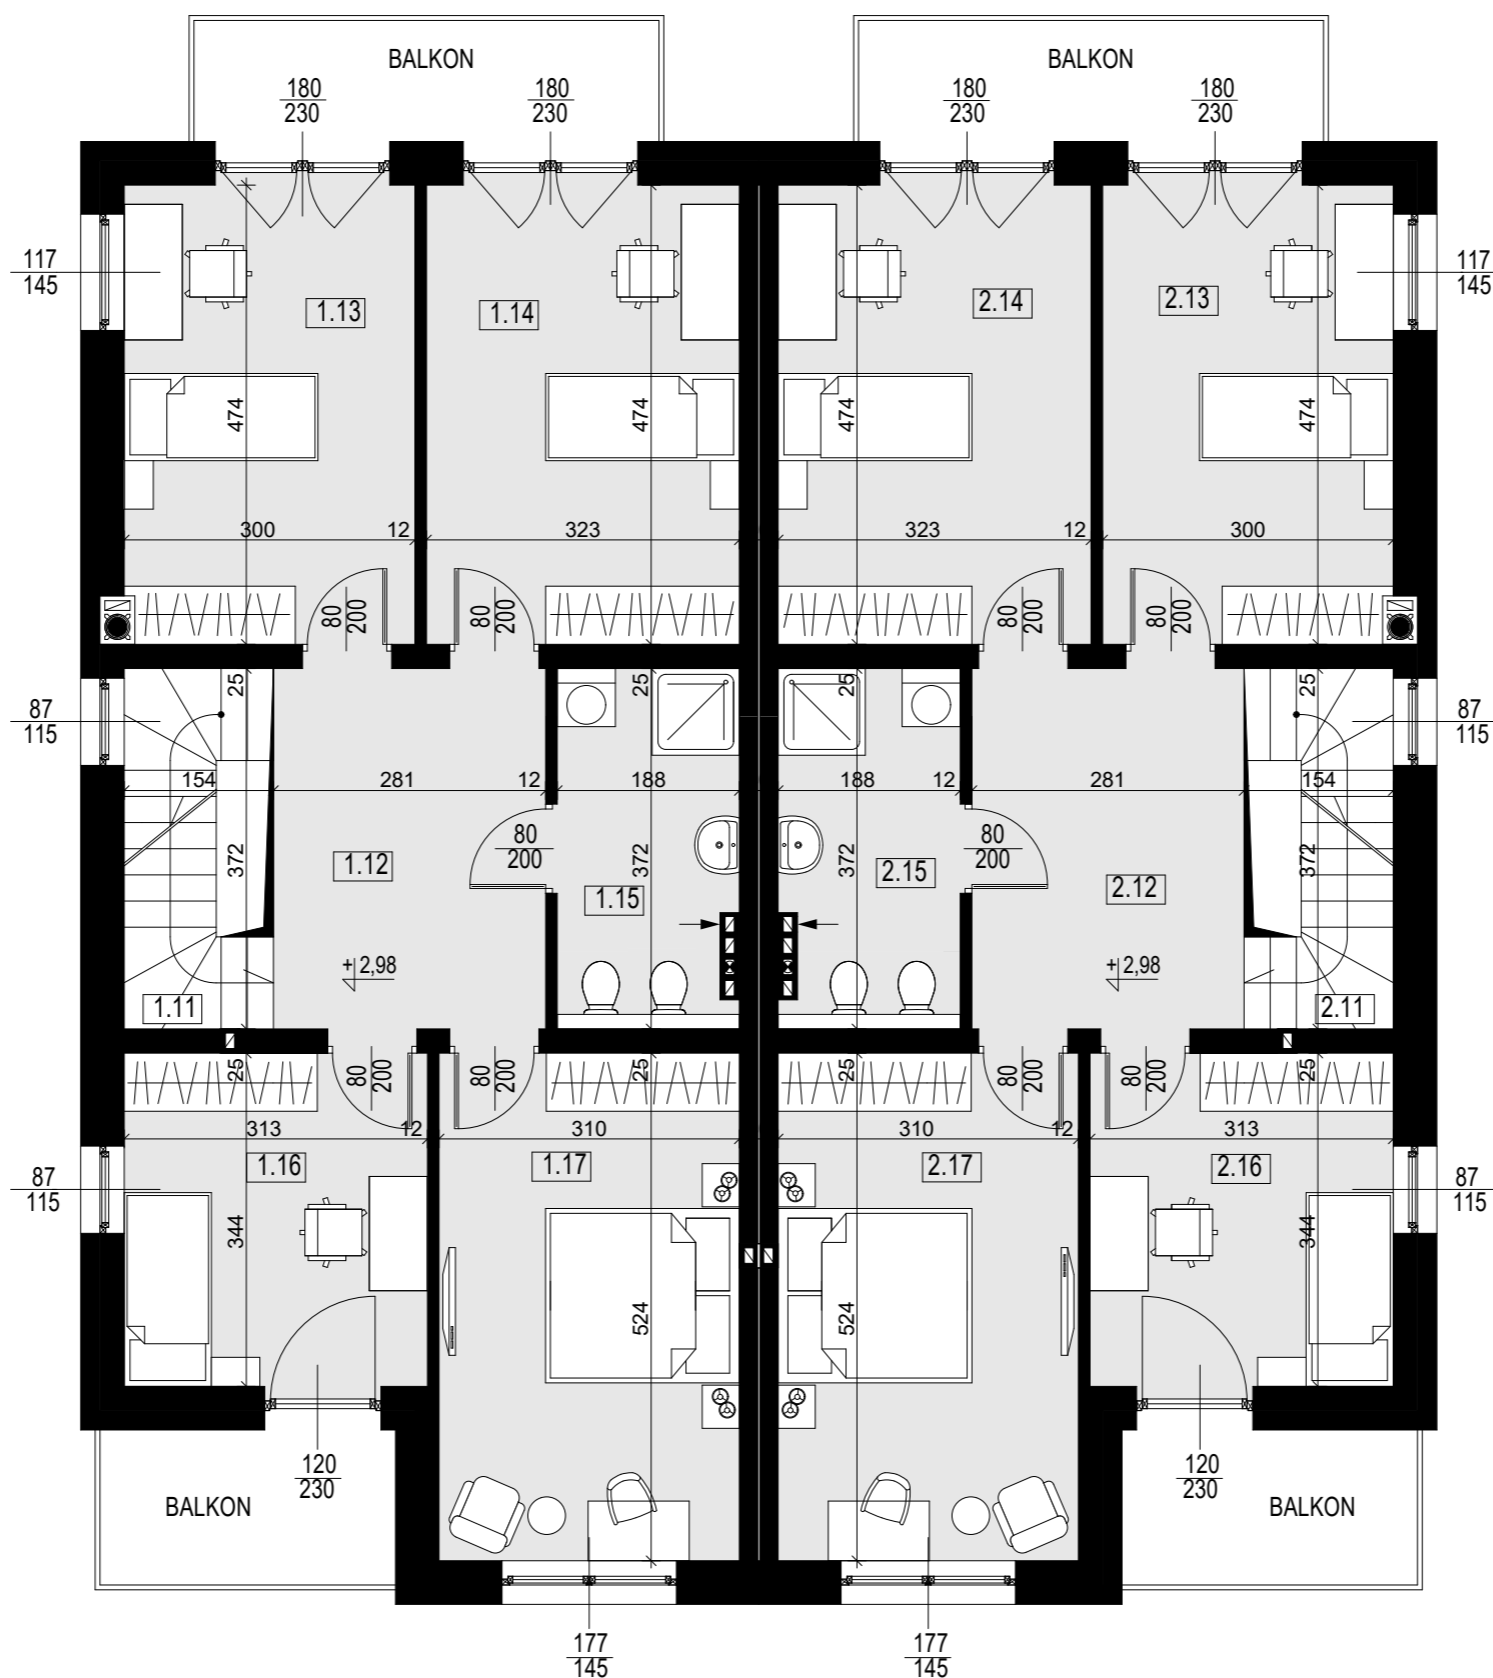


PIĘTRO - zestawienie pomieszczeń

LOKAL NR 1			
Nr	RODZAJ	posadzka	powierzchnia (m ²)
1.11	SCHODY	st. drewniane	4,52
1.12	HOL	panele	10,26
1.13	POKÓJ	panele	13,93
1.14	POKÓJ	panele	15,07
1.15	ŁAZIENKA	terakota	6,64
1.16	POKÓJ	panele	10,57
1.17	POKÓJ	panele	15,99
RAZEM			76,98

PIĘTRO - zestawienie pomieszczeń

LOKAL NR 2			
Nr	RODZAJ	posadzka	powierzchnia (m ²)
2.11	SCHODY	st. drewniane	4,52
2.12	HOL	panele	10,26
2.13	POKÓJ	panele	13,93
2.14	POKÓJ	panele	15,07
2.15	ŁAZIENKA	terakota	6,64
2.16	POKÓJ	panele	10,57
2.17	POKÓJ	panele	15,99
RAZEM			76,98


LOKALIZACJA

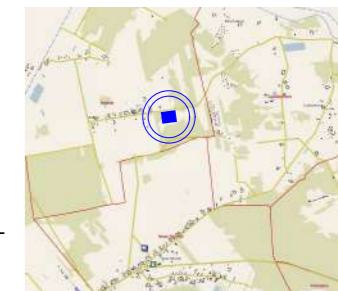MIEJSCOWOŚĆ NADBIEL
GMINA POŚWIĘTNE

WIZUALIZACJE



SZKIC SYTUACYJNY

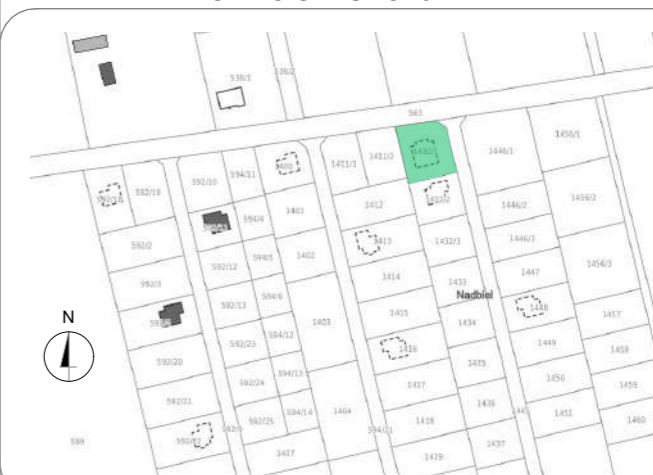

ADRES NIERUCHOMOŚCI

BUDYNEK MIESZKALNY JEDNORODZINNY

Nadbiel, gmina Poświętne
działka nr ew. 1432/1 obręb 0013 - Nadbiel

DEWELOPER

PB Modernhouse Sp. z o.o.
ul. Okólna 43C, 05-270 Marki
adres email: biuro@pbmodernhouse.pl
tel 690174629, 514756486

Niniejsza karta mieszkania ma charakter informacyjny i może podlegać zmianom wynikającym z uwarunkowań urbanistycznych i fizycznych terenu jak również może ulec modyfikacji ze względów technicznych, prawnych lub handlowych, podlegając postanowieniom danej umowy kupna - sprzedaży.
Uwaga! W mieszkaniach mogą wystąpić zmiany na etapie projektu wykonawczego (powierzchnia +/- 4%). Mieszkania oddawane są bez wykończenia zgodnie ze stanem deweloperskim. W związku z tym prosimy o zapoznanie się ze standardem wykończenia mieszkań, który udostępniamy na życzenie klienta.
Wszelkie wizualizacje, zdjęcia i renderingu mają wyłącznie charakter poglądowy i są jedynie materiałami promocyjnymi. Materiały te nie stanowią oferty handlowej w rozumieniu przepisów kodeksu cywilnego. Produkt finalny: budynek i wszelkie jego części składowe wraz z otoczeniem są opisane w umowie kupna-sprzedaży.

1432/1

KARTA BUDYNKU


RZUT PODDASZA

LOKAL NR 1


LOKAL NR 2

PODDASZE LOKAL NR 1				powierzchnia "po podłodze" (m ²)
Nr	RÓDZAJ	posadzka	powierzchnia (m ²)	
1.1	SCHODY	st. drewniane	4,52	4,52
1.2	PODDASZE	panele	39,20	76,81
RAZEM			43,72	

PODDASZE LOKAL NR 2				powierzchnia "po podłodze" (m ²)
Nr	RÓDZAJ	posadzka	powierzchnia (m ²)	
2.1	SCHODY	st. drewniane	4,52	4,52
2.2	PODDASZE	panele	39,20	76,81
RAZEM			43,72	

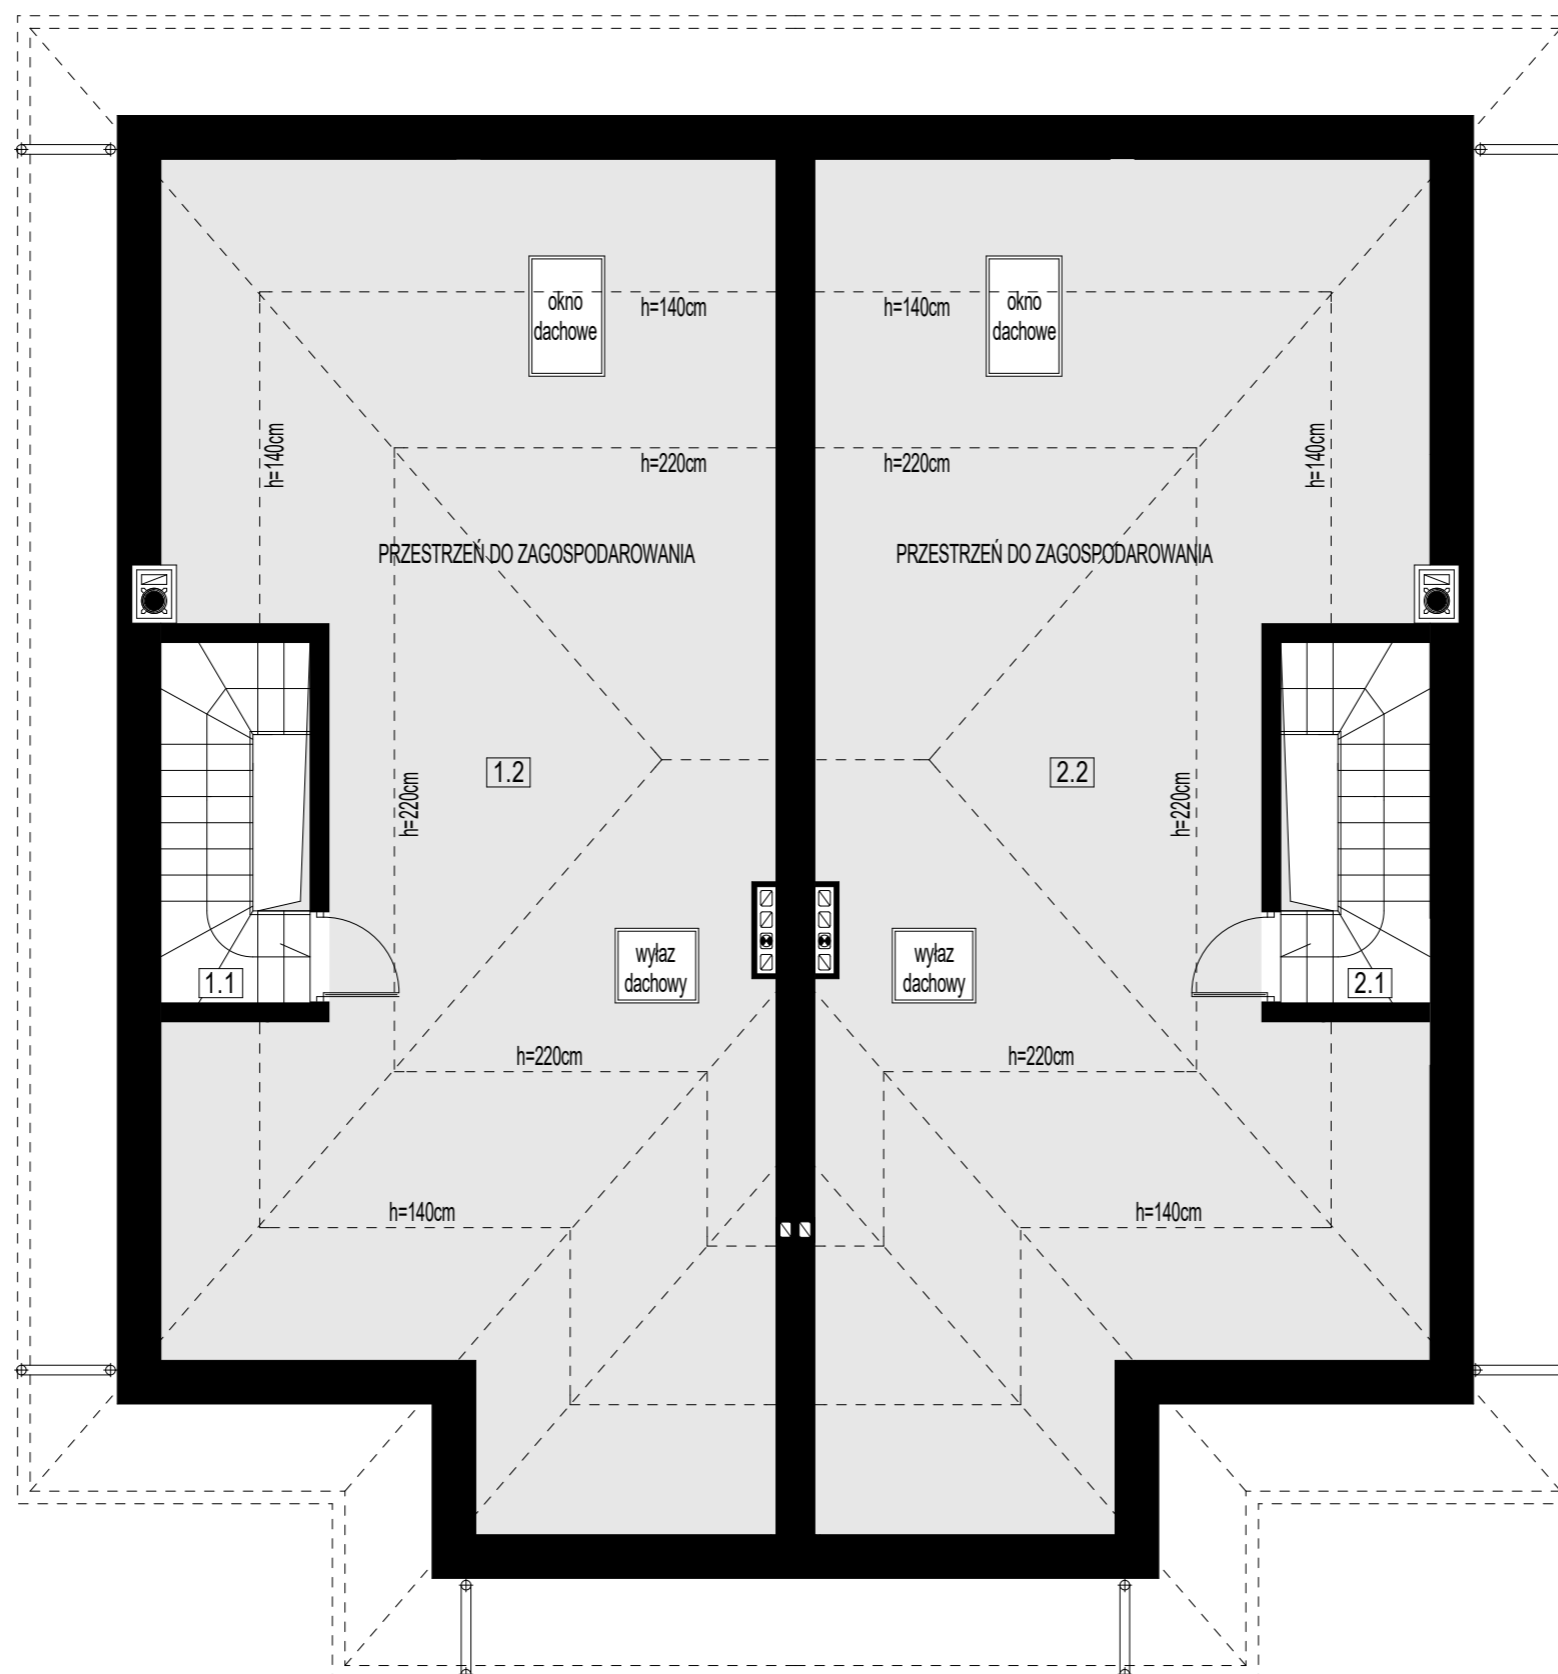


LOKALIZACJA

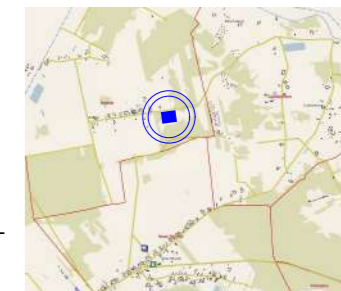MIEJSCOWOŚĆ NADBIEL
GMINA POŚWIĘTNE

WIZUALIZACJE



SZKIC SYTUACYJNY

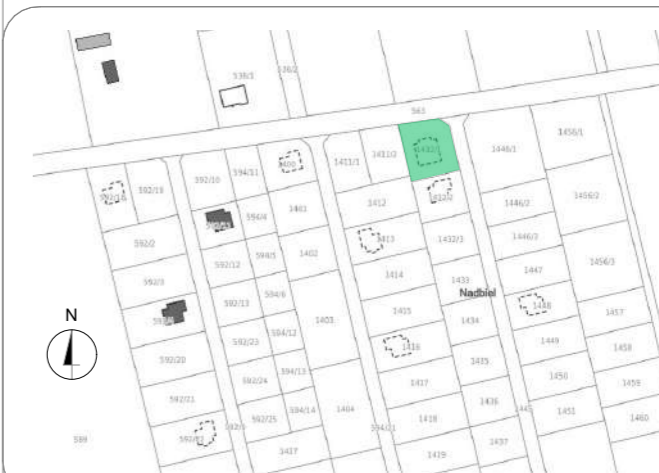

ADRES NIERUCHOMOŚCI

BUDYNEK MIESZKALNY JEDNORODZINNY

Nadbiel, gmina Poświętne
działka nr ew. 1432/1 obręb 0013 - Nadbiel

DEWELOPER

PB Modernhouse Sp. z o.o.
ul. Okólna 43C, 05-270 Marki
adres email: biuro@pbmodernhouse.pl
tel 690174629, 514756486

Niniejsza karta mieszkania ma charakter informacyjny i może podlegać zmianom wynikającym z uwarunkowań urbanistycznych i fizycznych terenu jak również może ulec modyfikacji ze względów technicznych, prawnych lub handlowych, podlegając postanowieniom danej umowy kupna - sprzedaży.
Uwaga! W mieszkaniach mogą wystąpić zmiany na etapie projektu wykonawczego (powierzchnia +/- 4%). Mieszkania oddawane są bez wykończenia zgodnie ze stanem deweloperskim. W związku z tym prosimy o zapoznanie się ze standardem wykończenia mieszkań, który udostępniamy na życzenie klienta.
Wszelkie wizualizacje, zdjęcia i renderingu mają wyłącznie charakter poglądowy i są jedynie materiałami promocyjnymi. Materiały te nie stanowią oferty handlowej w rozumieniu przepisów kodeksu cywilnego. Produkt finalny: budynek i wszelkie jego części składowe wraz z otoczeniem są opisane w umowie kupna-sprzedaży.