


592/10

KARTA BUDYNKU

RZUT PARTERU

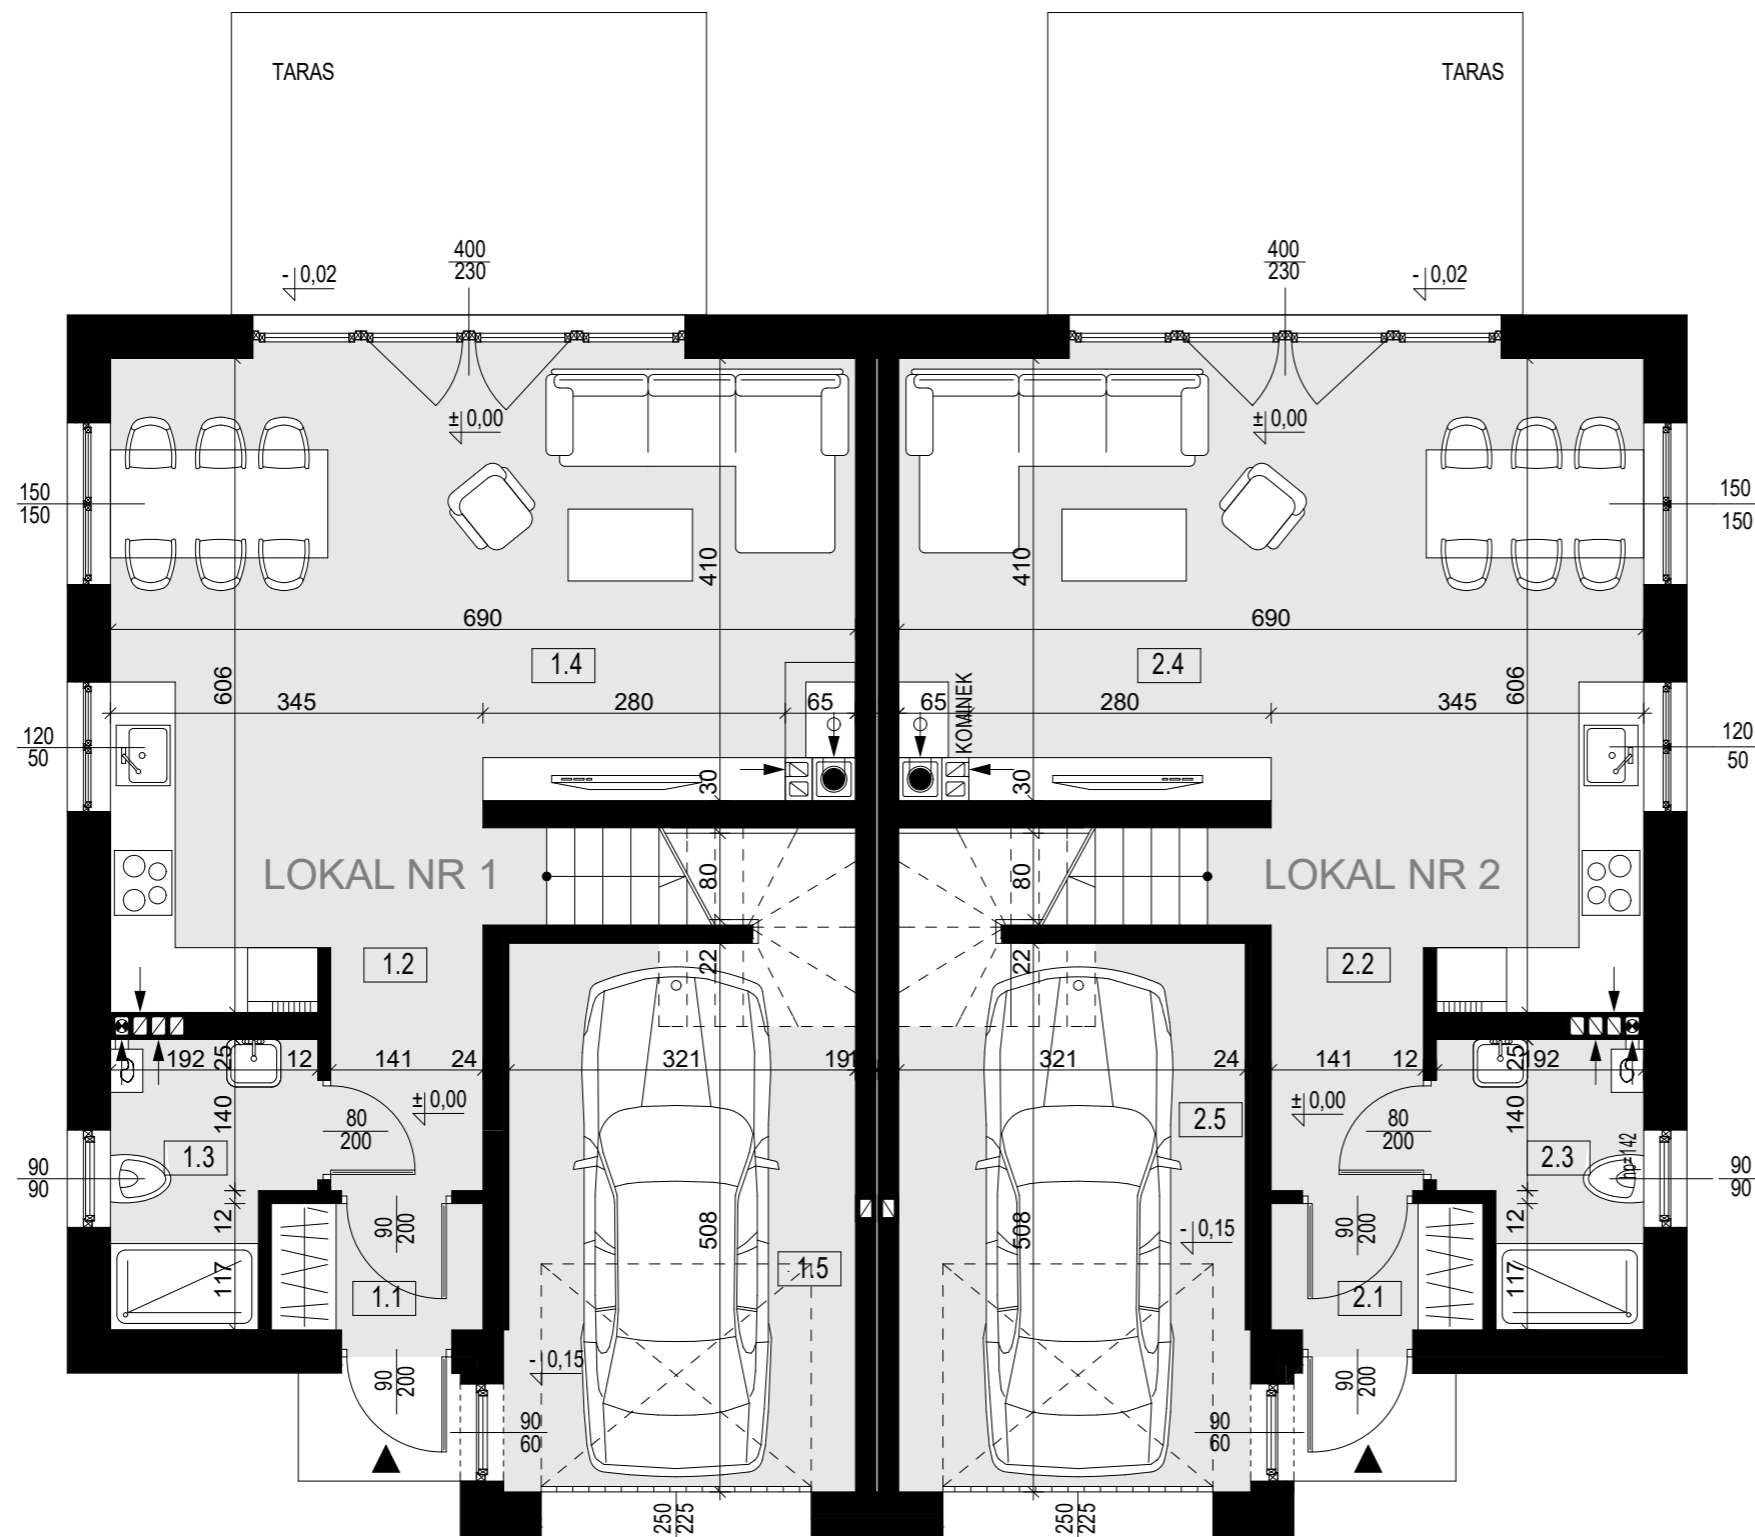


PARTER - LOKAL NR 1

Nr	RODZAJ	posadzka	powierzchnia (m <sup>2</sup> )
1.01	WIATROŁAP	terakota	2,20
1.02	KORYTARZ	terakota	4,56
1.03	ŁAZIENKA	terakota	4,32
1.04	SALON + KUCHNIA	parkiet / terakota	32,55
1.05	GARAŻ	gres	15,95
RAZEM			59,58
CAŁY LOKAL			144,54

PARTER LOKAL NR 2

Nr	RODZAJ	posadzka	powierzchnia (m <sup>2</sup> )
2.01	WIATROŁAP	terakota	2,20
2.02	KORYTARZ	terakota	4,56
2.03	ŁAZIENKA	terakota	4,32
2.04	SALON + KUCHNIA	parkiet / terakota	32,55
2.05	GARAŻ	gres	15,95
RAZEM			59,58
CAŁY LOKAL			144,54


LOKALIZACJA

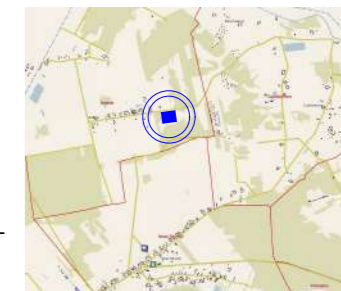MIEJSCOWOŚĆ NADBIEL  
GMINA POŚWIĘTNE

WIZUALIZACJE



SZKIC SYTUACYJNY

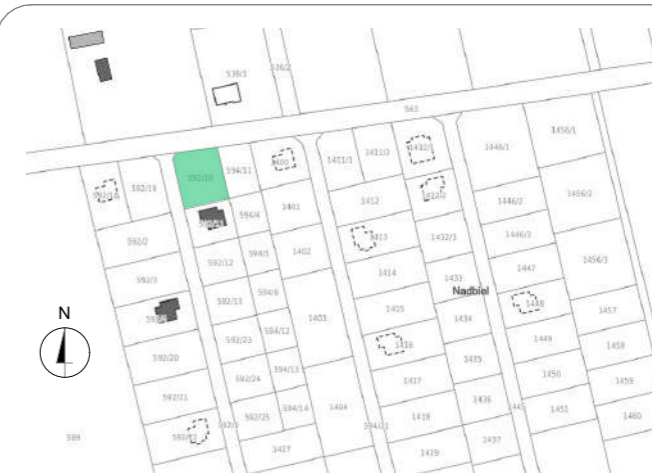

ADRES NIERUCHOMOŚCI

BUDYNEK MIESZKALNY JEDNORODZINNY

Nadbiel, gmina Poświętne  
działka nr ew. 592/10 obręb 0013 - Nadbiel

DEWELOPER

PB Modernhouse Sp. z o.o.  
ul. Okólna 43C, 05-270 Marki  
adres email: [biuro@pbmodernhouse.pl](mailto:biuro@pbmodernhouse.pl)  
tel 690174629, 514756486

Niniejsza karta mieszkania ma charakter informacyjny i może podlegać zmianom wynikającym z uwarunkowań urbanistycznych i fizycznych terenu jak również może ulec modyfikacji ze względów technicznych, prawnych lub handlowych, podlegając postanowieniom danej umowy kupna - sprzedaży.


Uwaga! W mieszkaniach mogą wystąpić zmiany na etapie projektu wykonawczego (powierzchnia +/- 4%). Mieszkania oddawane są bez wykończenia zgodnie ze stanem deweloperskim. W związku z tym prosimy o zapoznanie się ze standardem wykończenia mieszkań, który udostępniamy na życzenie klienta.

Wszelkie wizualizacje, zdjęcia i renderingu mają wyłącznie charakter poglądowy i są jedynie materiałami promocyjnymi. Materiały te nie stanowią oferty handlowej w rozumieniu przepisów kodeksu cywilnego. Produkt finalny: budynek i wszelkie jego części składowe wraz z otoczeniem są opisane w umowie kupna-sprzedaży.

592/10

KARTA BUDYNKU


RZUT PIĘTRA

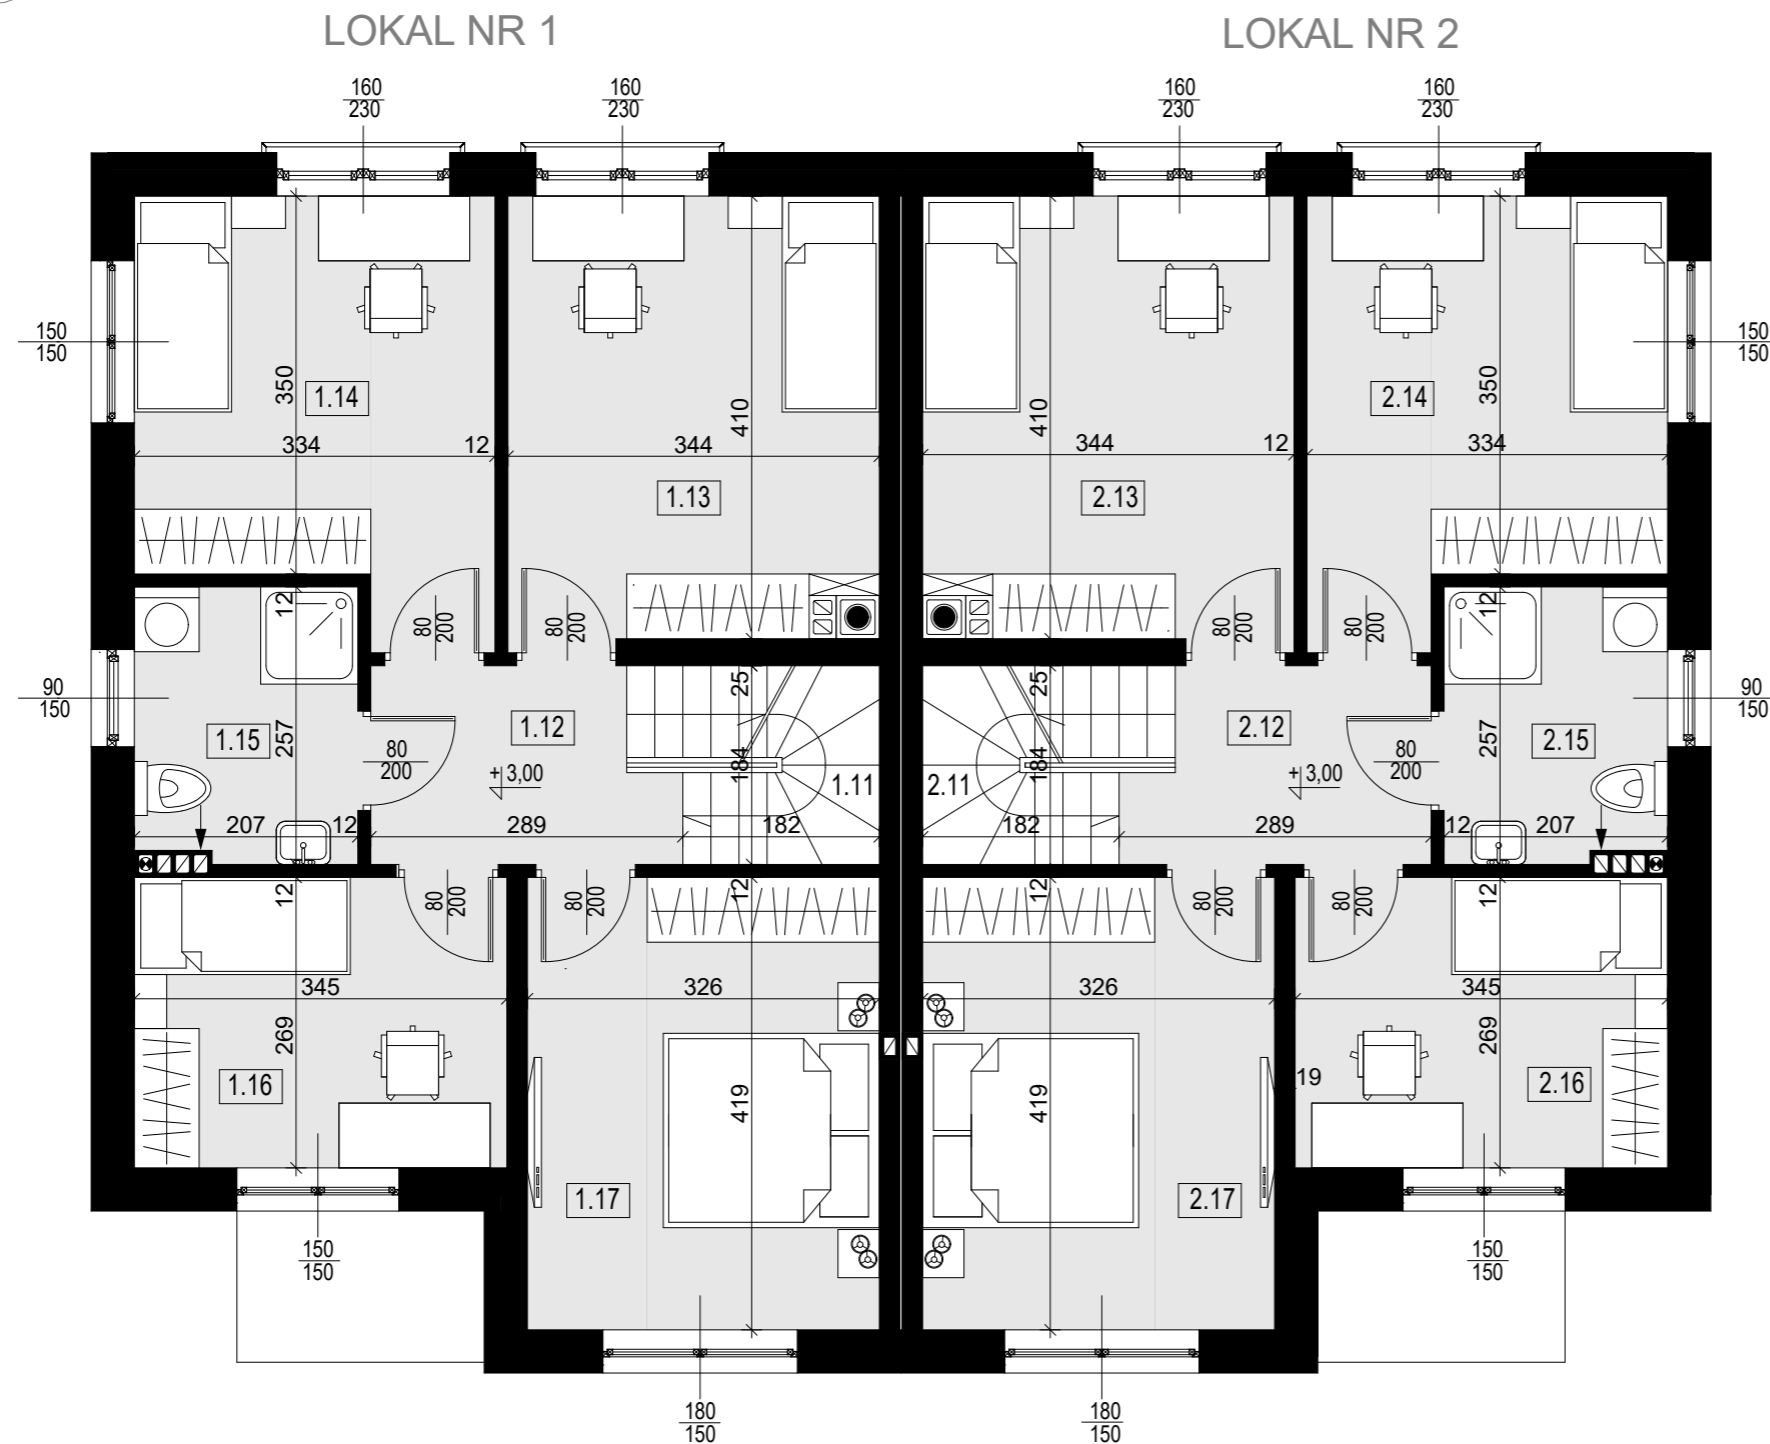

PIĘTRO LOKAL NR 1			
Nr	RODZAJ	posadzka	powierzchnia (m <sup>2</sup> )
1.11	SCHODY	st. drewniane	4,11
1.12	KORYTARZ	panele	4,65
1.13	POKÓJ	panele	13,76
1.14	POKÓJ	panele	12,30
1.15	ŁAZIENKA	terakota	5,09
1.16	POKÓJ	panele	9,10
1.17	POKÓJ	panele	13,44
RAZEM			62,45

PIĘTRO LOKAL NR 2			
Nr	RODZAJ	posadzka	powierzchnia (m <sup>2</sup> )
2.11	SCHODY	st. drewniane	4,11
2.12	KORYTARZ	panele	4,65
2.13	POKÓJ	panele	13,76
2.14	POKÓJ	panele	12,30
2.15	ŁAZIENKA	terakota	5,09
2.16	POKÓJ	panele	9,10
2.17	POKÓJ	panele	13,44
RAZEM			62,45


LOKALIZACJA

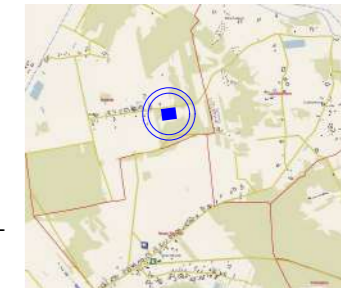MIEJSCOWOŚĆ NADBIEL  
GMINA POŚWIĘTNE

WIZUALIZACJE



SZKIC SYTUACYJNY

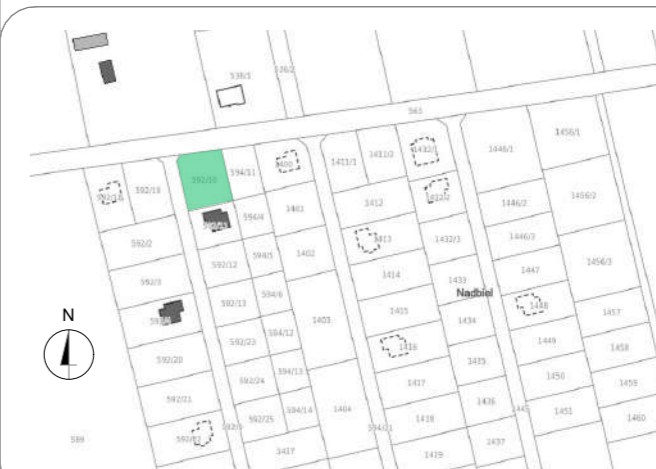

ADRES NIERUCHOMOŚCI

BUDYNEK MIESZKALNY JEDNORODZINNY

Nadbiel, gmina Poświętne  
działka nr ew. 592/10 obręb 0013 - Nadbiel

DEWELOPER


PB Modernhouse Sp. z o.o.  
ul. Okólna 43C, 05-270 Marki  
adres email: [biuro@pbmodernhouse.pl](mailto:biuro@pbmodernhouse.pl)  
tel 690174629, 514756486

Niniejsza karta mieszkania ma charakter informacyjny i może podlegać zmianom wynikającym z uwarunkowań urbanistycznych i fizycznych terenu jak również może ulec modyfikacji ze względów technicznych, prawnych lub handlowych, podlegając postanowieniom danej umowy kupna - sprzedaży.  
Uwaga! W mieszkaniach mogą wystąpić zmiany na etapie projektu wykonawczego (powierzchnia +/- 4%). Mieszkania oddawane są bez wykończenia zgodnie ze stanem deweloperskim. W związku z tym prosimy o zapoznanie się ze standardem wykończenia mieszkań, który udostępniamy na życzenie klienta.  
Wszelkie wizualizacje, zdjęcia i renderingu mają wyłącznie charakter poglądowy i są jedynie materiałami promocyjnymi. Materiały te nie stanowią oferty handlowej w rozumieniu przepisów kodeksu cywilnego. Produkt finalny: budynek i wszelkie jego części składowe wraz z otoczeniem są opisane w umowie kupna-sprzedaży.

592/10

KARTA BUDYNKU


## RZUT PODDASZA

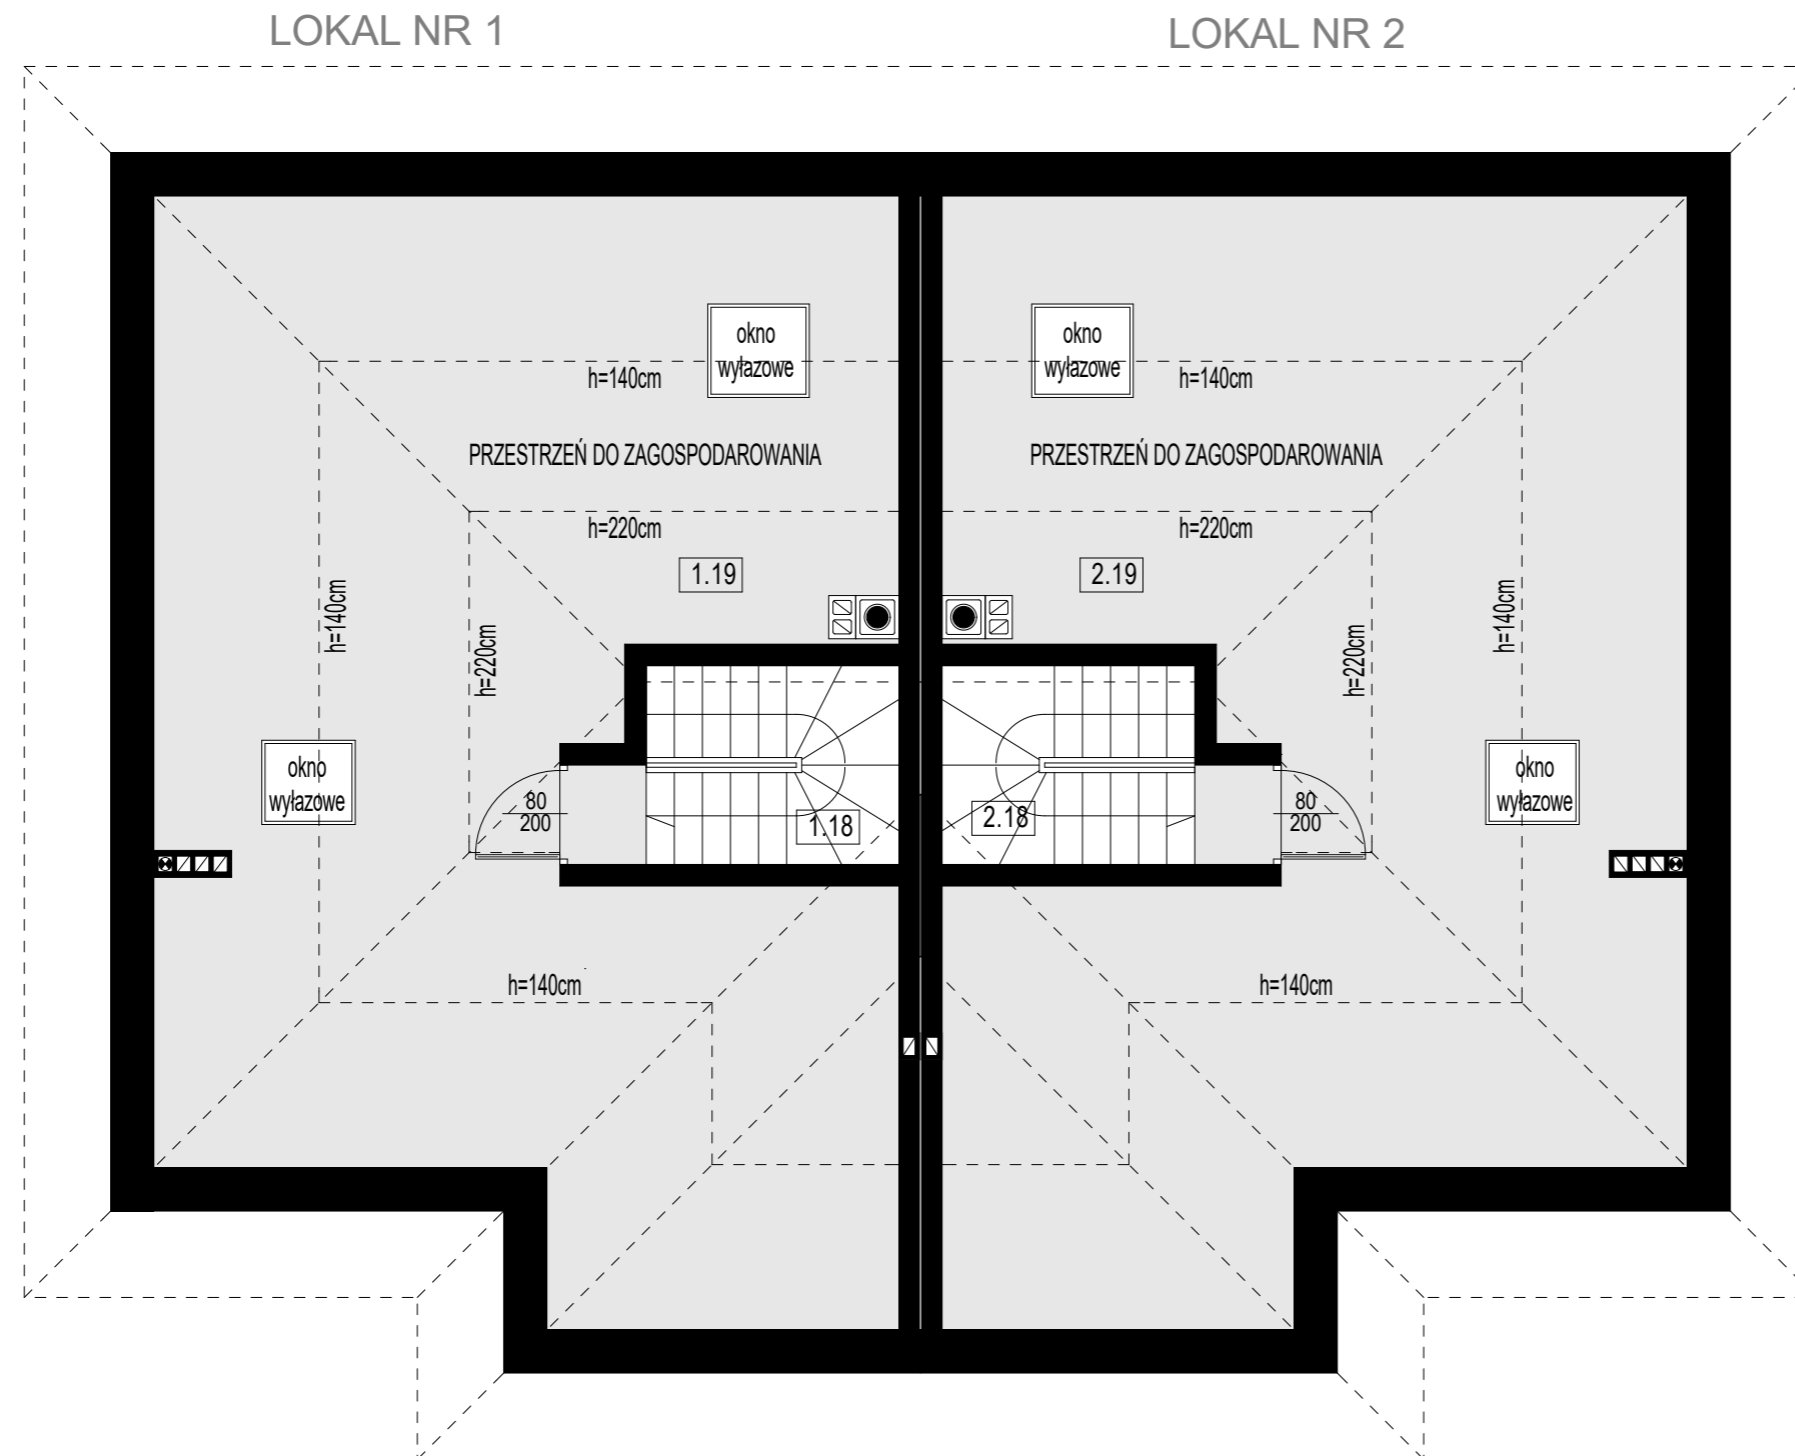

PODDASZE LOKAL NR 1				powierzchnia "po podłodze" (m <sup>2</sup> )
Nr	RODZAJ	posadzka	powierzchnia (m <sup>2</sup> )	
2.18	SCHODY	st. drewniane	4,78	4,78
2.19	PODDASZE	panele	17,73	60,04
RAZEM			22,51	

PODDASZE LOKAL NR 2				powierzchnia "po podłodze" (m <sup>2</sup> )
Nr	RODZAJ	posadzka	powierzchnia (m <sup>2</sup> )	
2.18	SCHODY	st. drewniane	4,78	4,78
2.19	PODDASZE	panele	17,73	60,04
RAZEM			22,51	

LOKALIZACJA

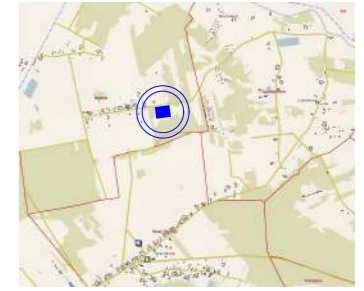MIEJSCOWOŚĆ NADBIEL  
GMINA POŚWIĘTNE

WIZUALIZACJE



SZKIC SYTUACYJNY



ADRES NIERUCHOMOŚCI

BUDYNEK MIESZKALNY JEDNORODZINNY

Nadbiel, gmina Poświętne  
działka nr ew. 592/10 obręb 0013 - Nadbiel

DEWELOPER

PB Modernhouse Sp. z o.o.  
ul. Okólna 43C, 05-270 Marki  
adres email: [biuro@pbmodernhouse.pl](mailto:biuro@pbmodernhouse.pl)  
tel 690174629, 514756486

Niniejsza karta mieszkania ma charakter informacyjny i może podlegać zmianom wynikającym z uwarunkowań urbanistycznych i fizycznych terenu jak również może ulec modyfikacji ze względów technicznych, prawnych lub handlowych, podlegając postanowieniom danej umowy kupna - sprzedaży.  
Uwaga! W mieszkaniach mogą wystąpić zmiany na etapie projektu wykonawczego (powierzchnia +/- 4%). Mieszkania oddawane są bez wykończenia zgodnie ze stanem deweloperskim. W związku z tym prosimy o zapoznanie się ze standardem wykończenia mieszkań, który udostępniamy na życzenie klienta.  
Wszelkie wizualizacje, zdjęcia i renderingu mają wyłącznie charakter poglądowy i są jedynie materiałami promocyjnymi. Materiały te nie stanowią oferty handlowej w rozumieniu przepisów kodeksu cywilnego. Produkt finalny: budynek i wszelkie jego części składowe wraz z otoczeniem są opisane w umowie kupna-sprzedaży.