


1413

KARTA BUDYNKU



RZUT PARTERU

PARTER - ZESTAWIENIE POMIESZCZEŃ			
Nr	Rodzaj	Posadzka	Powierzchnia (m ²)
1.01	WIATROLAP	terakota	8,06
1.02	GARAŻ	gres	21,75
1.03	KOTŁOWNIA	gres	2,91
1.04	HOL	parkiet	8,59
1.05	ŁAZIENKA	terakota	3,04
1.06	SALON+KUCHNIA	parkiet /terakota	37,59
1.07	SCHOWEK	terakota	1,40
1.08	POKÓJ	parkiet	11,98
RAZEM			95,32
CAŁY BUDYNEK			161,58

1.09	TARAS	18,81
------	-------	-------

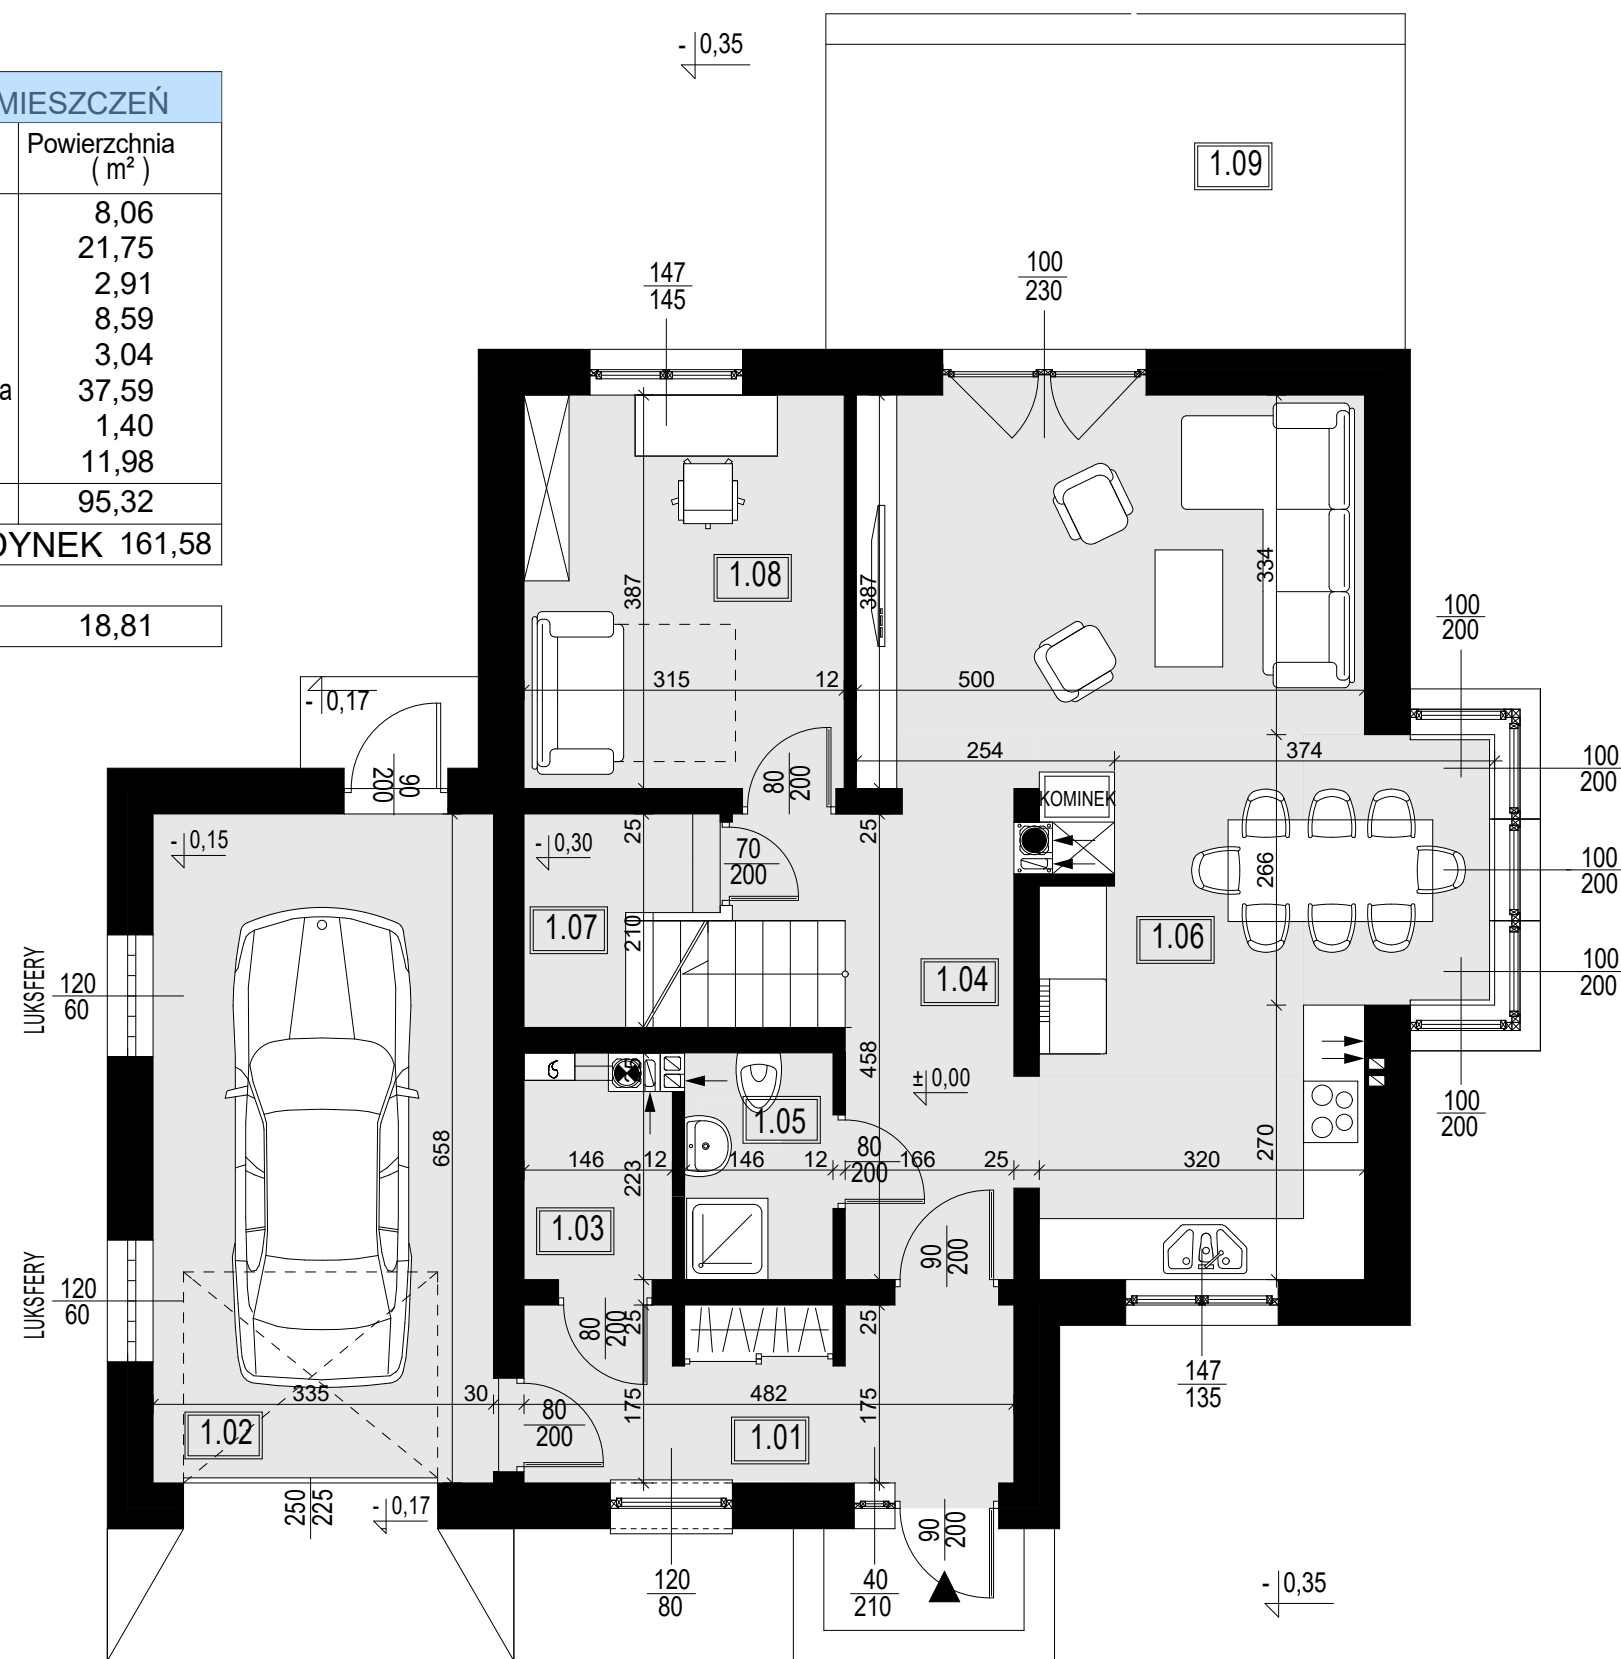


LOKALIZACJA

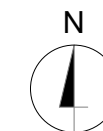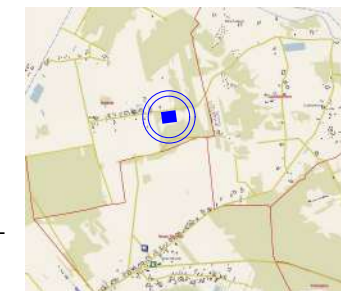MIEJSCOWOŚĆ NADBIEL
GMINA POŚWIĘTNE

WIZUALIZACJE



SZKIC SYTUACYJNY

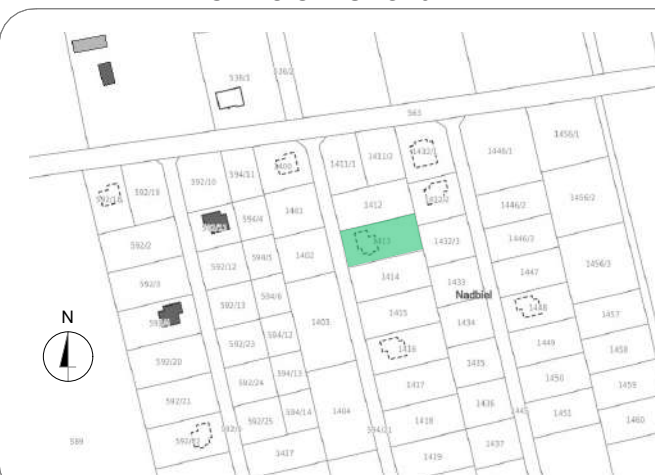

ADRES NIERUCHOMOŚCI

BUDYNEK MIESZKALNY JEDNORODZINNY

Nadbiel, gmina Poświętne
działka nr ew. 1413 obręb 0013 - Nadbiel

DEWELOPER

PB Modernhouse Sp. z o.o.
ul. Okólna 43C, 05-270 Marki
adres email: biuro@pbmodernhouse.pl
tel 690174629, 514756486


Niniejsza karta mieszkania ma charakter informacyjny i może podlegać zmianom wynikającym z uwarunkowań urbanistycznych i fizycznych terenu jak również może ulec modyfikacji ze względów technicznych, prawnych lub handlowych, podlegając postanowieniom danej umowy kupna - sprzedaży.
Uwaga! W mieszkaniach mogą wystąpić zmiany na etapie projektu wykonawczego (powierzchnia +/- 4%). Mieszkania oddawane są bez wykończenia zgodnie ze stanem deweloperskim. W związku z tym prosimy o zapoznanie się ze standardem wykończenia mieszkań, który udostępniamy na życzenie klienta.
Wszelkie wizualizacje, zdjęcia i renderingu mają wyłącznie charakter poglądowy i są jedynie materiałami promocyjnymi. Materiały te nie stanowią oferty handlowej w rozumieniu przepisów kodeksu cywilnego. Produkt finalny: budynek i wszelkie jego części składowe wraz z otoczeniem są opisane w umowie kupna-sprzedaży.

1413



KARTA BUDYNKU

RZUT PIĘTRA

PIĘTRO - ZESTAWIENIE POMIESZCZEŃ			
Nr	Rodzaj	Posadzka	Pow. użytkowa (m ²)
2.01	SCHODY	stopnie drew.	6,03
2.02	HOL	parkiet	6,55
2.03	ŁAZIENKA	terakota	7,48
2.04	PRALNIA	terakota	3,10
2.05	POKÓJ	parkiet	13,62
2.06	POKÓJ	parkiet	15,13
2.07	POKÓJ	parkiet	14,35
RAZEM			66,26

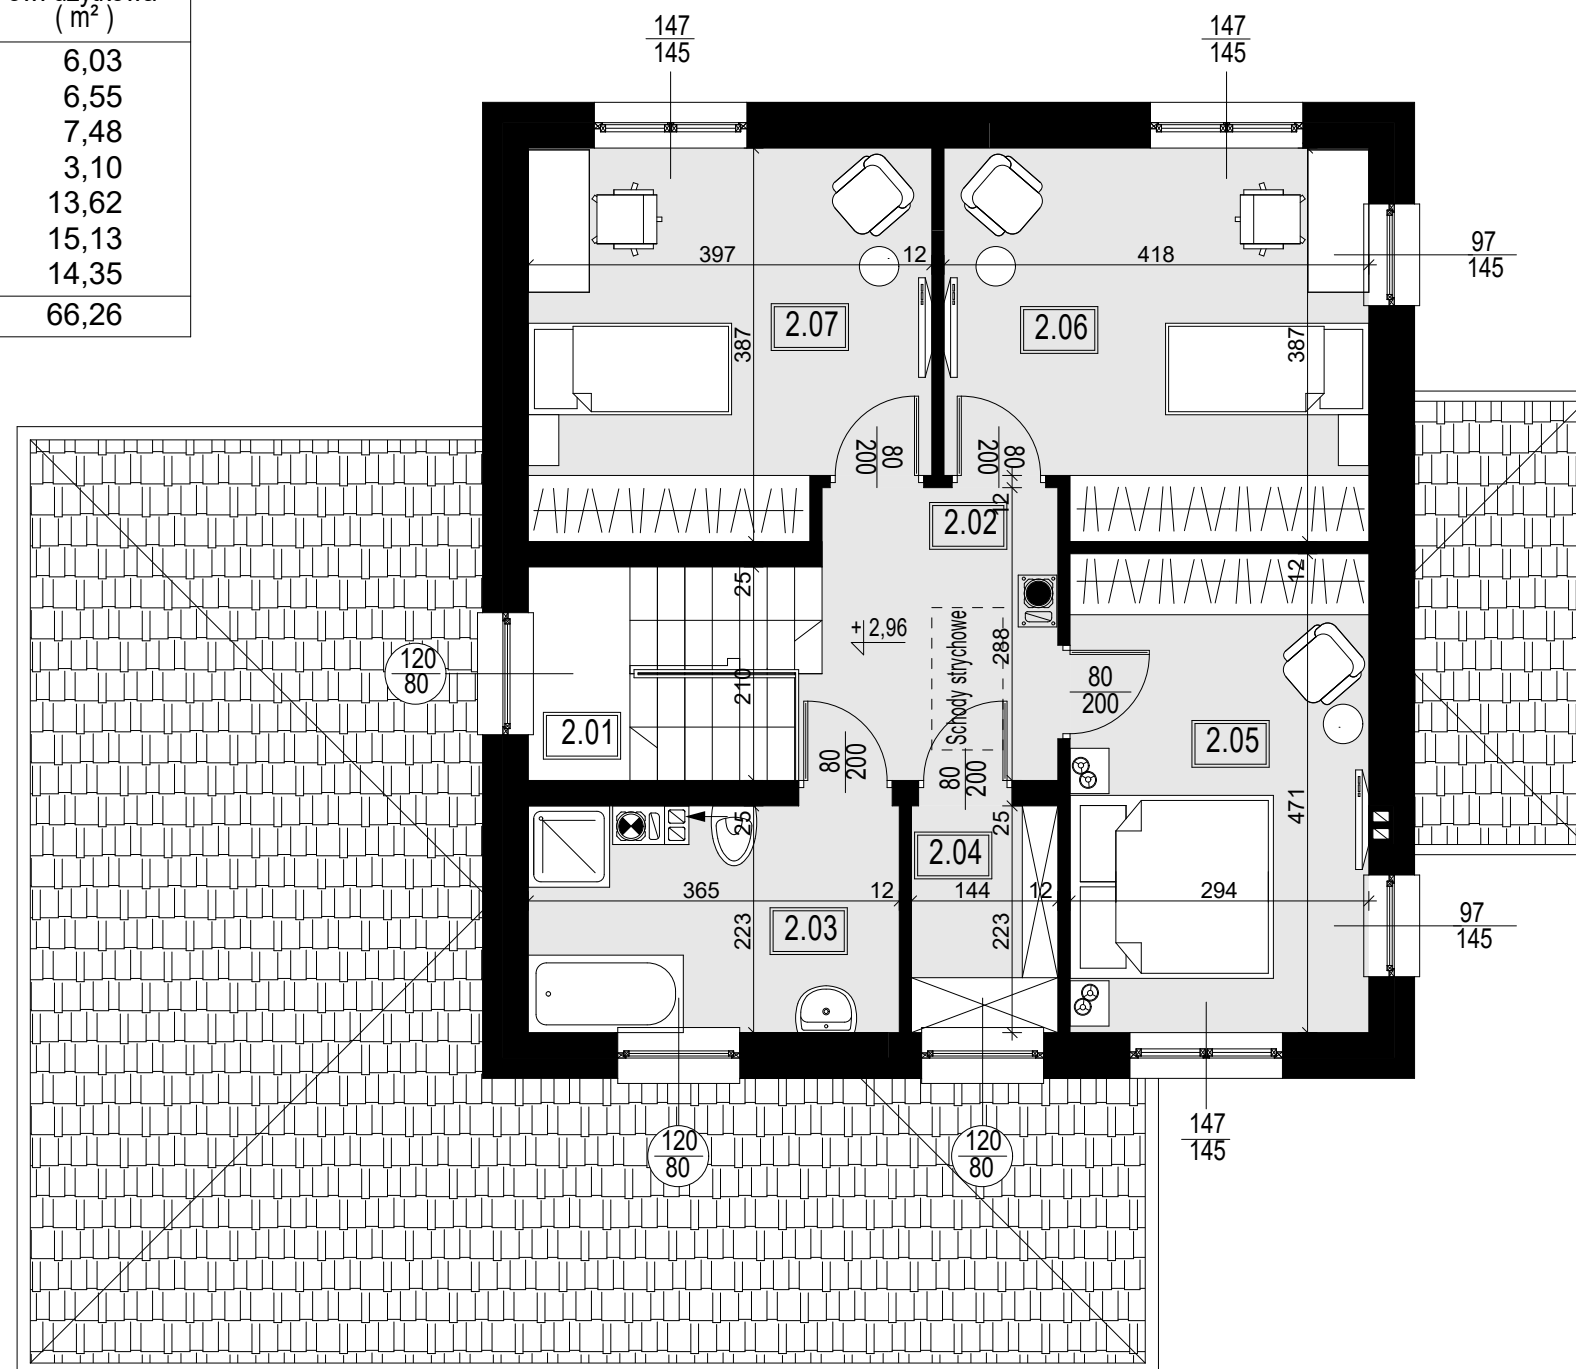


LOKALIZACJA

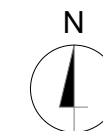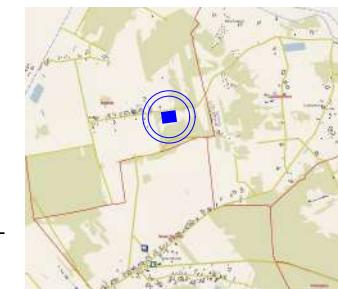MIEJSCOWOŚĆ NADBIEL
GMINA POŚWIĘTNE

WIZUALIZACJE



SZKIC SYTUACYJNY

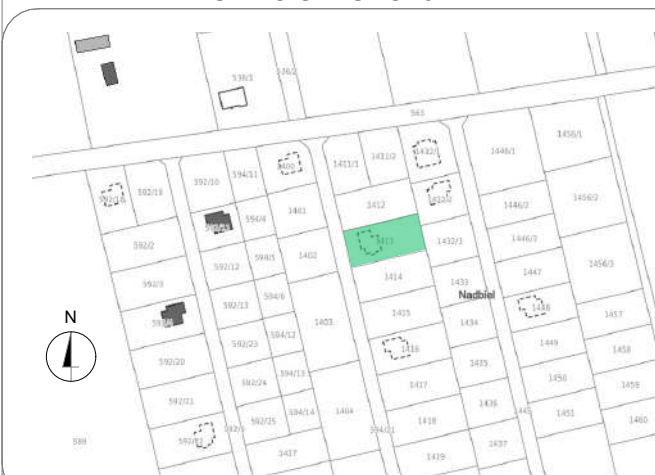

ADRES NIERUCHOMOŚCI

BUDYNEK MIESZKALNY JEDNORODZINNY

Nadbiel, gmina Poświętne
działka nr ew. 1413 obręb 0013 - Nadbiel

DEWELOPER

PB Modernhouse Sp. z o.o.
ul. Okólna 43C, 05-270 Marki
adres email: biuro@pbmodernhouse.pl
tel 690174629, 514756486

Niniejsza karta mieszkania ma charakter informacyjny i może podlegać zmianom wynikającym z uwarunkowań urbanistycznych i fizycznych terenu jak również może ulec modyfikacji ze względów technicznych, prawnych lub handlowych, podlegając postanowieniom danej umowy kupna - sprzedaży.
Uwaga! W mieszkaniach mogą wystąpić zmiany na etapie projektu wykonawczego (powierzchnia +/- 4%). Mieszkania oddawane są bez wykończenia zgodnie ze stanem deweloperskim. W związku z tym prosimy o zapoznanie się ze standardem wykończenia mieszkań, który udostępniamy na życzenie klienta.
Wszelkie wizualizacje, zdjęcia i renderingu mają wyłącznie charakter poglądowy i są jedynie materiałami promocyjnymi. Materiały te nie stanowią oferty handlowej w rozumieniu przepisów kodeksu cywilnego. Produkt finalny: budynek i wszelkie jego części składowe wraz z otoczeniem są opisane w umowie kupna-sprzedaży.